



F I N S P Å N G

Handlingar för möjlighet att lämna synpunkter

Anslaget: 2026-05-29

Tas ner: 2026-06-19

Diarienummer: BMN-2026-373

Fastighet: Borgmästaren 7, De Wijks Väg 12D

Ärendet avser: fasadändring och uppförande av murar


Organ/nämnd: Bygg- och miljönämnden

Kontoret nås på


Telefonnummer byggexpeditionen: 0122-852 24

Telefontid: måndag-onsdag kl. 13-15, torsdag-fredag kl. 09-11

E-post: bygglov@finspang.se

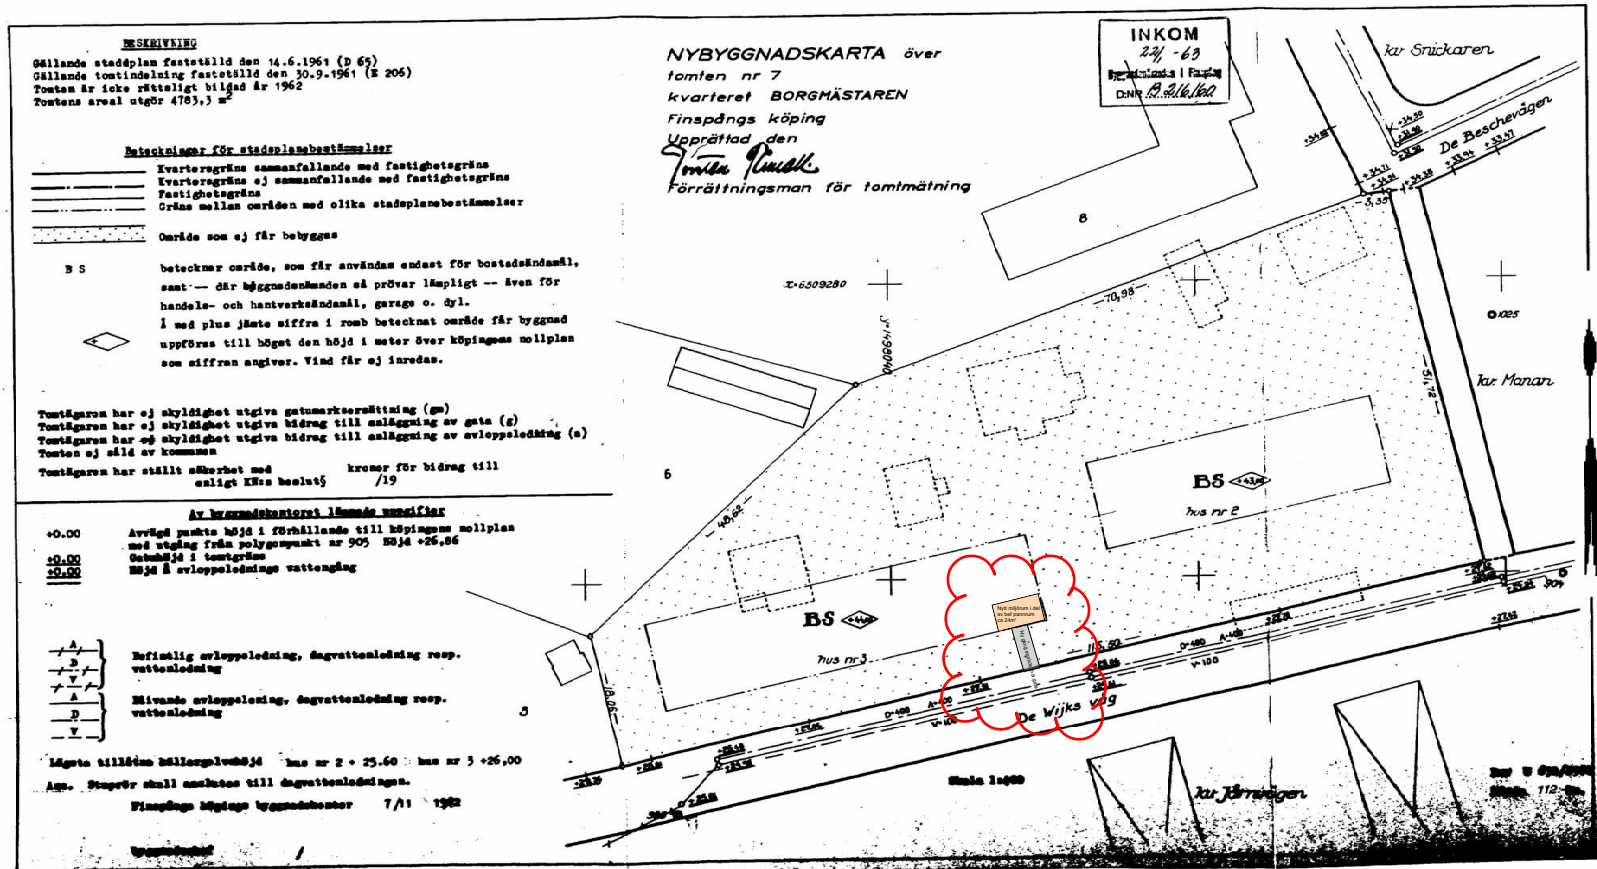

286 SP NH111 08.026 16X 012749

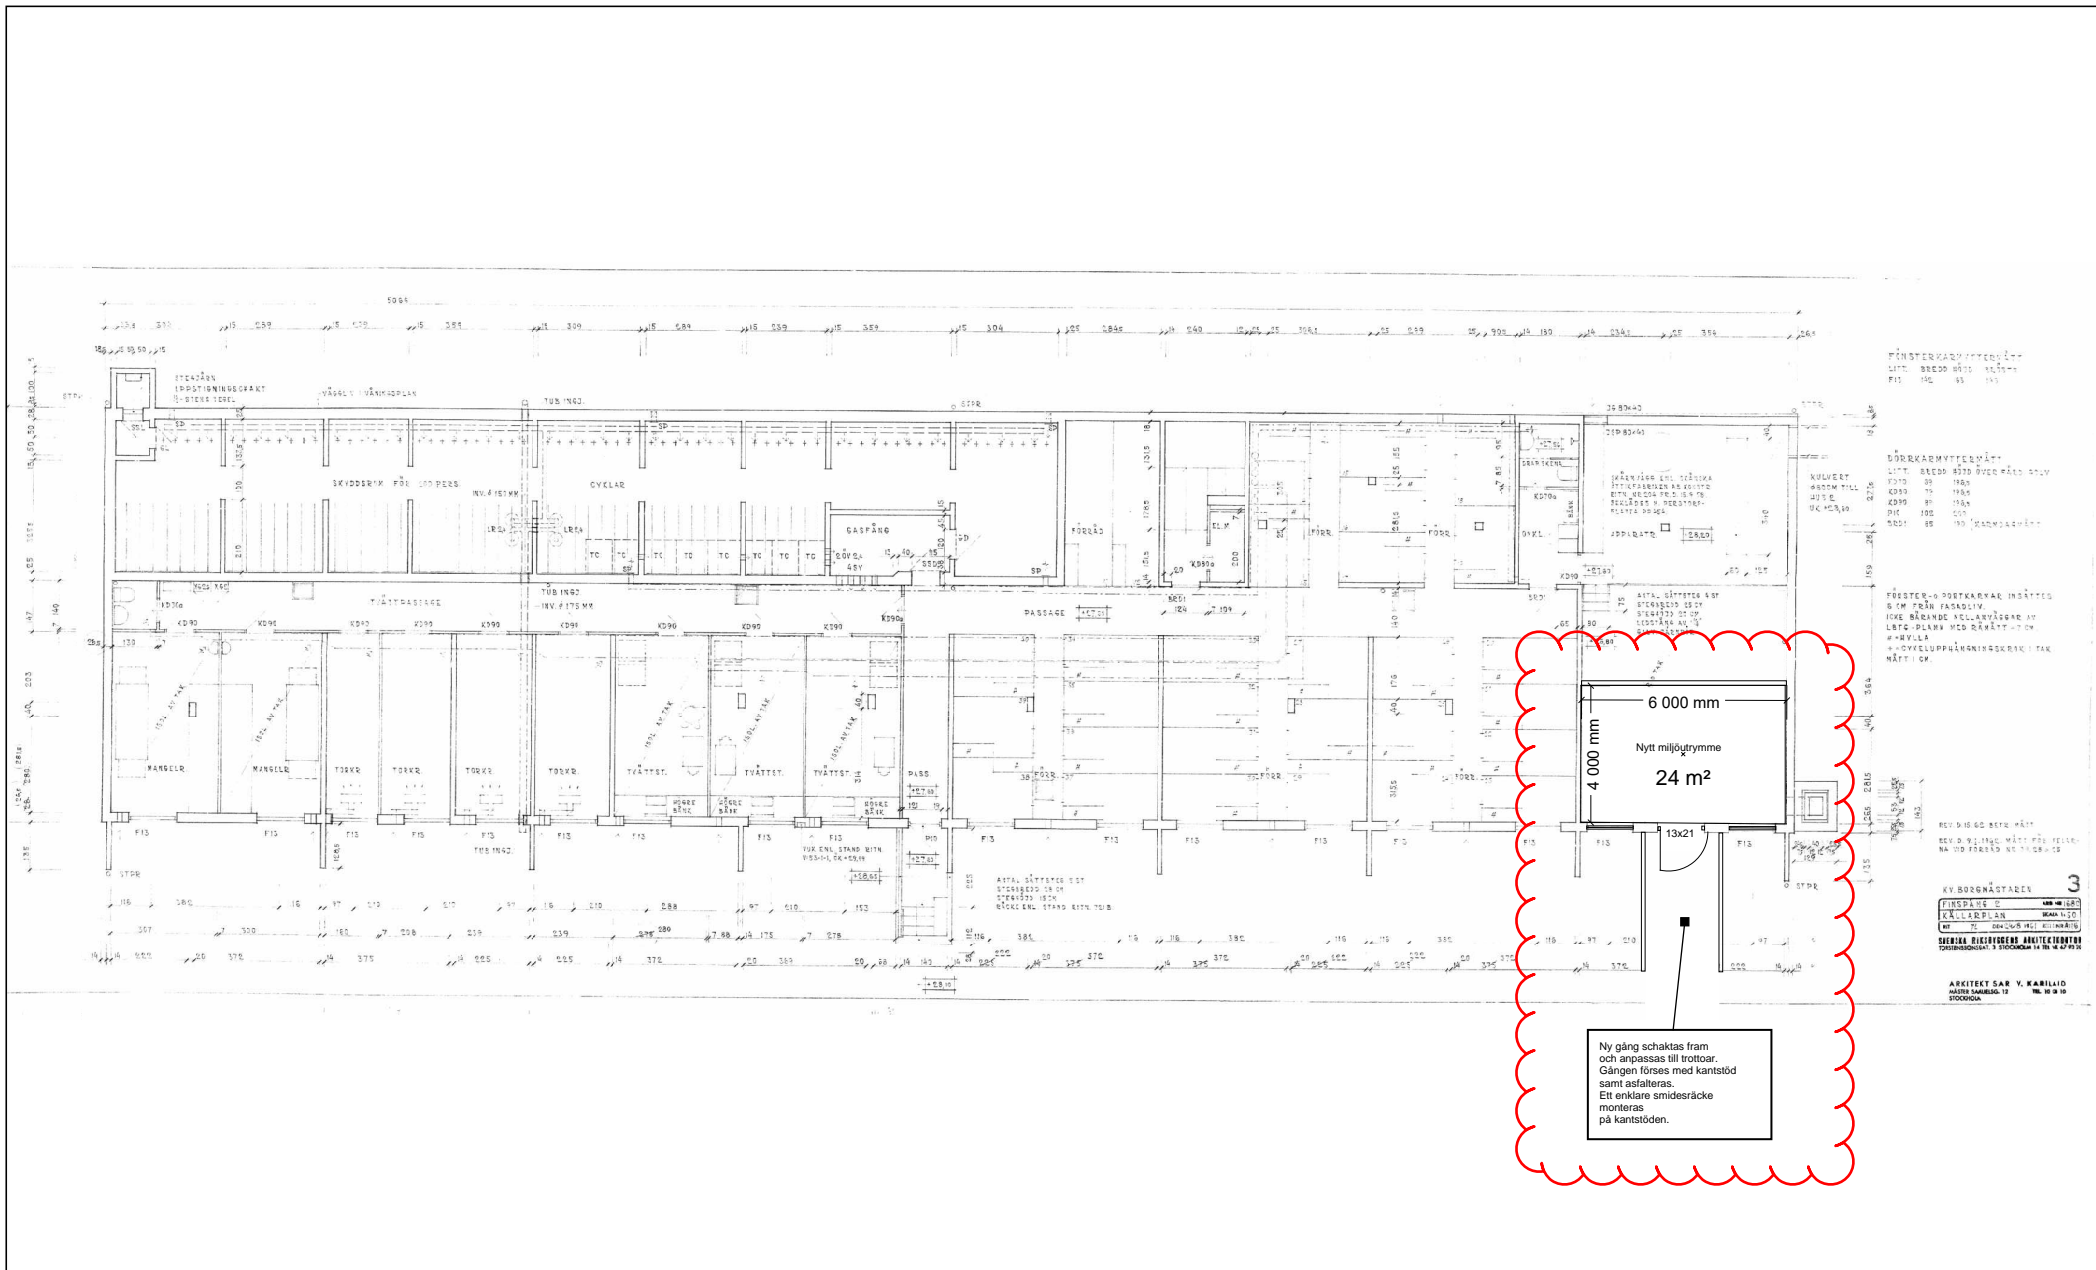

Fastighet: Finspång Borgmästaren 7
 Byggnad: 3
 Plan: 09
 ID: 1000123741

Utskriftsformat: A3
 Datum: 2024-04-04
 Skala 1: 152,51

