



F I N S P Å N G

## **Handlingar för möjlighet att lämna synpunkter**

---

**Anslaget:** 2026-05-29

**Tas ner:** 2026-06-21

**Diarienummer:** BMN-2026-331

**Fastighet:** Rökslid 3:5, Rökslid Östergård 1

**Ärendet avser:** nybyggnad av enbostadshus

**Organ/nämnd:** Bygg- och miljönämnden


### **Kontoret nås på**

*Telefonnummer byggexpeditionen: 0122-852 24*

*Telefontid: måndag-onsdag kl. 13-15, torsdag-fredag kl. 09-11*


*E-post: [bygglov@finspang.se](mailto:bygglov@finspang.se)*

## Översiktskarta förhandsbesked

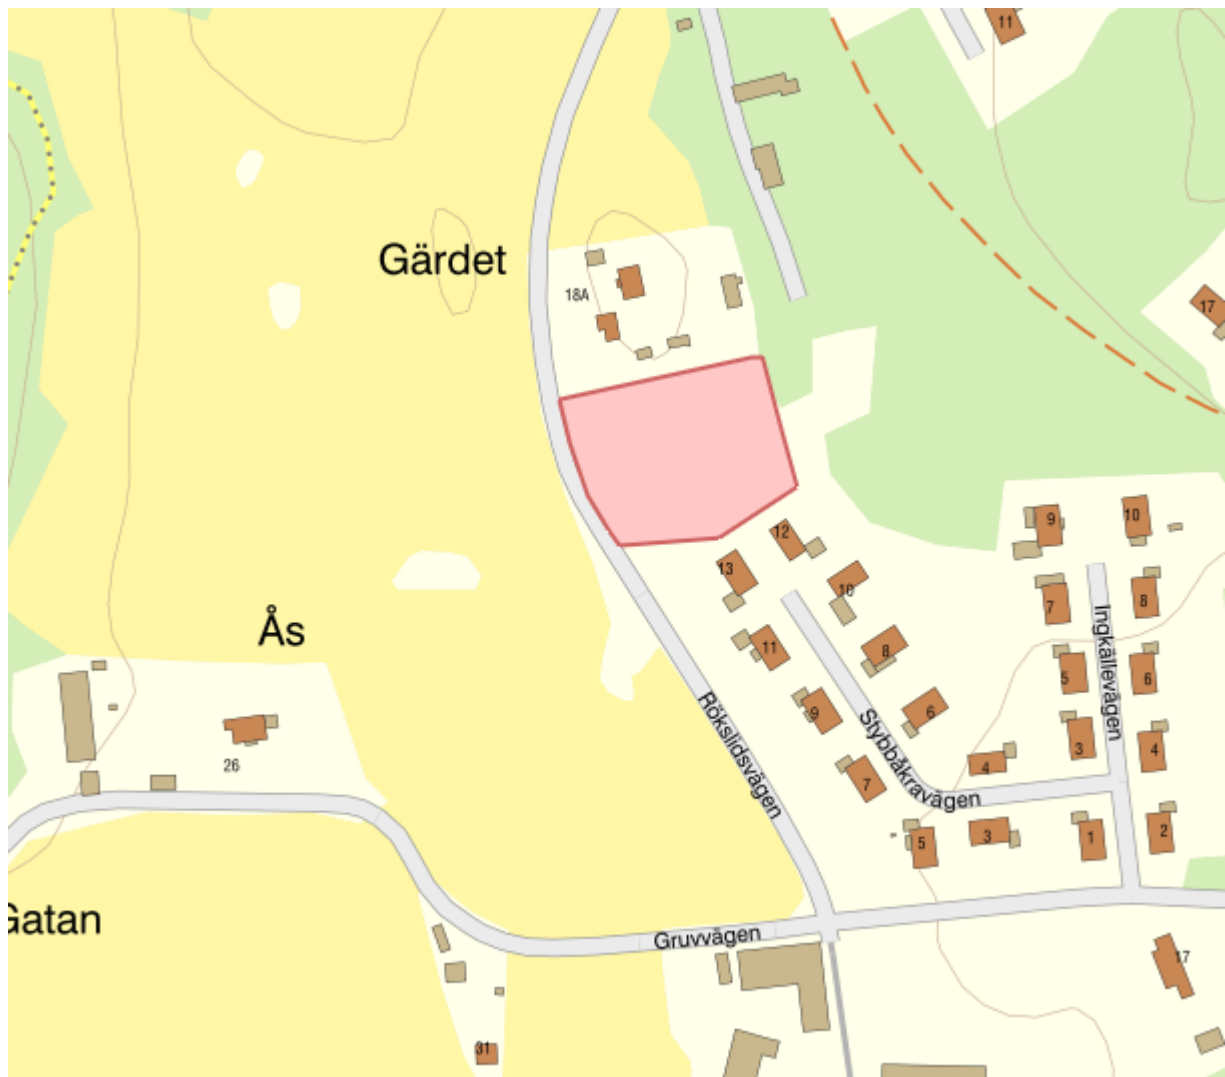

*Tänkt tomt för bostadshus är redovisad i rött*

RÖKSLID 3:5 13

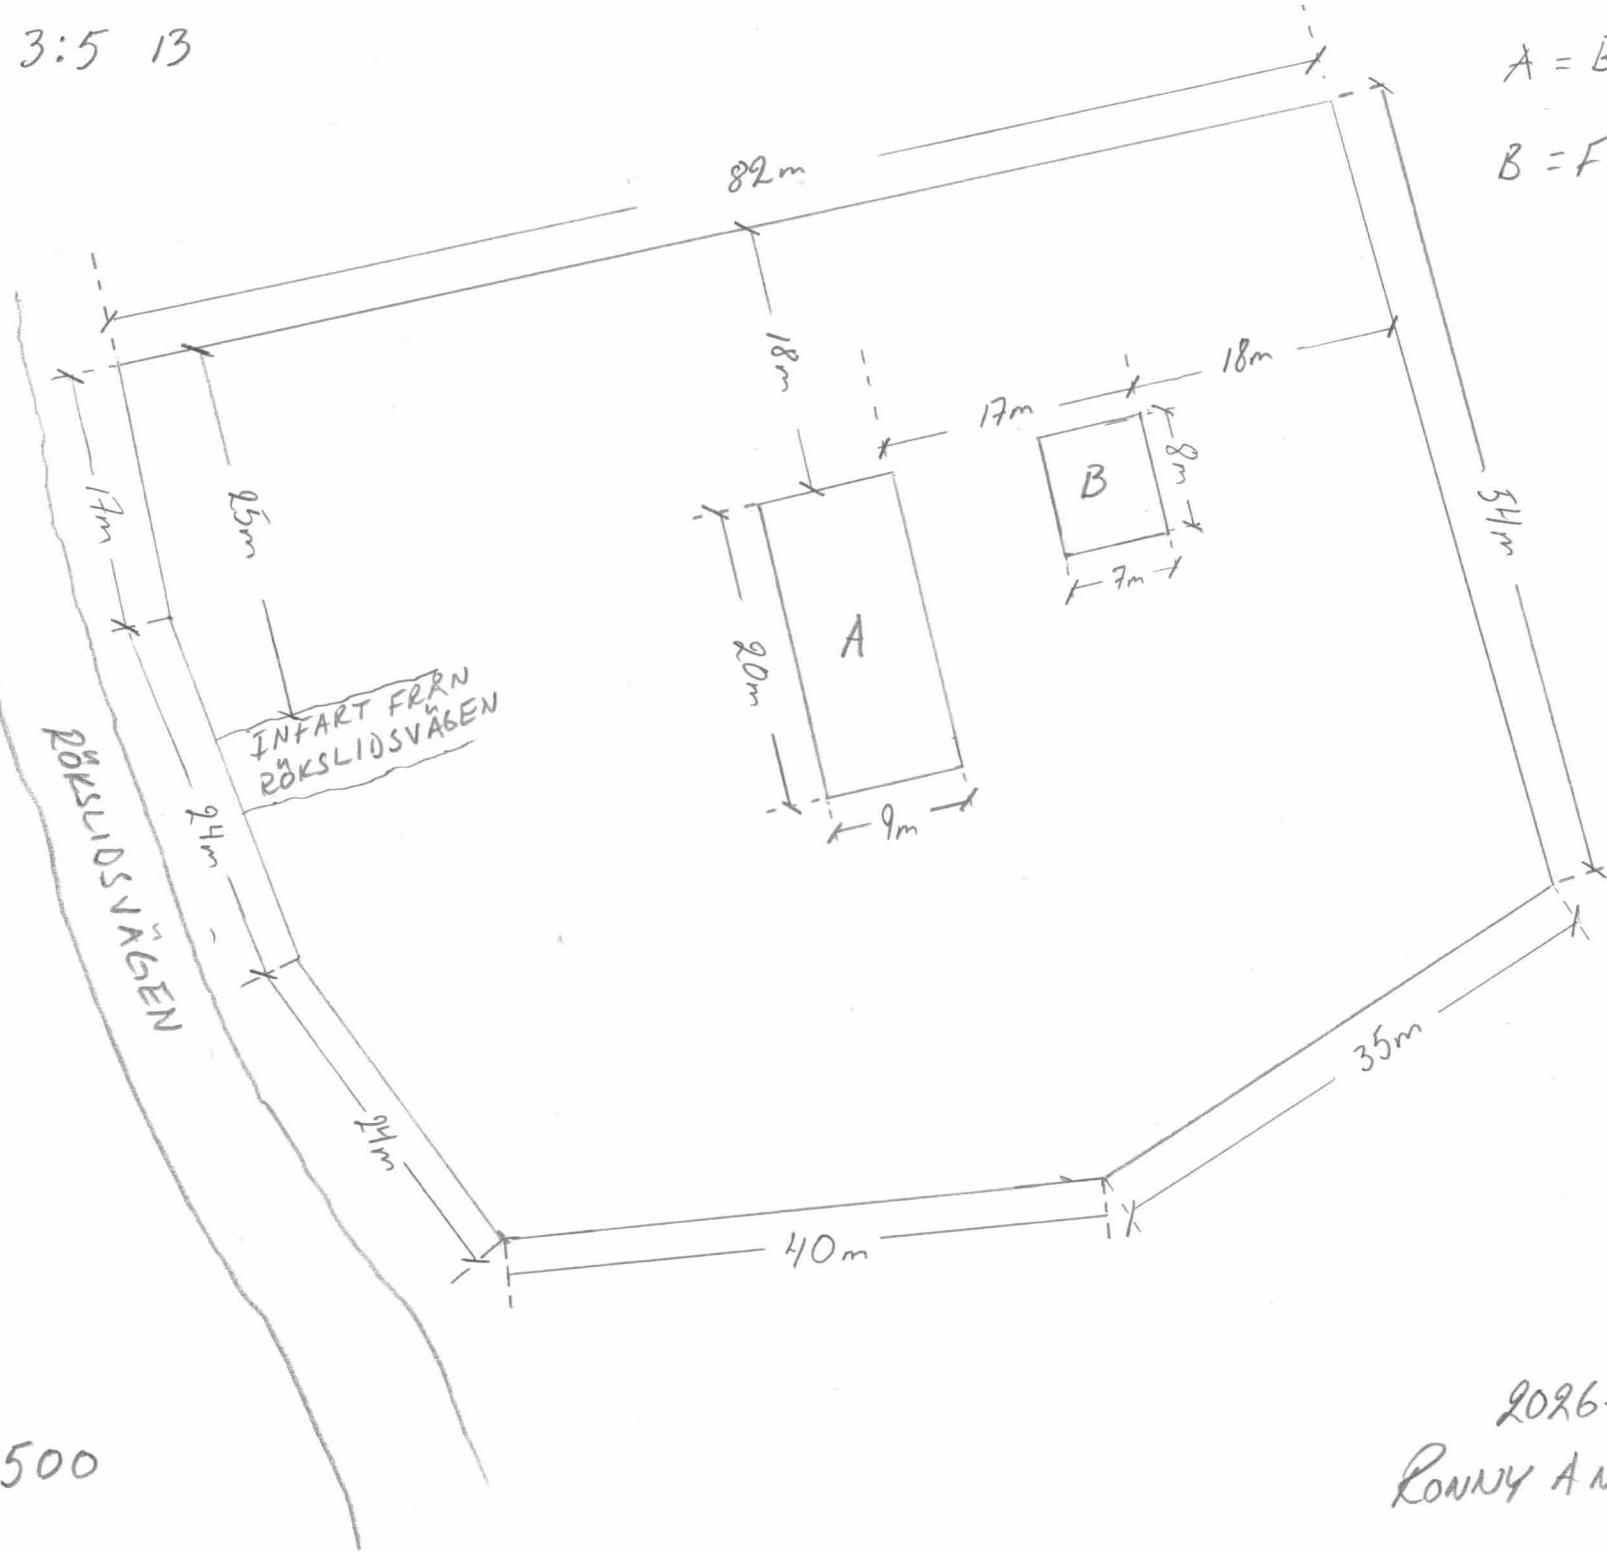

A = Bostadshus  
B = Förrädsbyggnad

RÖKSLIDSVÄGEN

INFART FRÅN  
RÖKSLIDSVÄGEN

Skala 1:500

2026-05-14  
RONNY ANDERSSON