



F I N S P Å N G

## **Handlingar för möjlighet att lämna synpunkter**

---

**Anslaget:** 2026-03-26

**Tas ner:** 2026-04-16

**Diarienummer:** BMN-2026-215

**Fastighet:** SVÄLTHAGEN 1:1, Profilvägen 20E

**Ärendet avser:** nybyggnad av teknikbyggnad


**Organ/nämnd:** Bygg- och miljönämnden

### **Kontoret nås på**


*Telefonnummer byggexpeditionen: 0122-852 24*

*Telefontid: måndag-onsdag kl. 13-15, torsdag-fredag kl. 09-11*

*E-post: [bygglov@finspang.se](mailto:bygglov@finspang.se)*

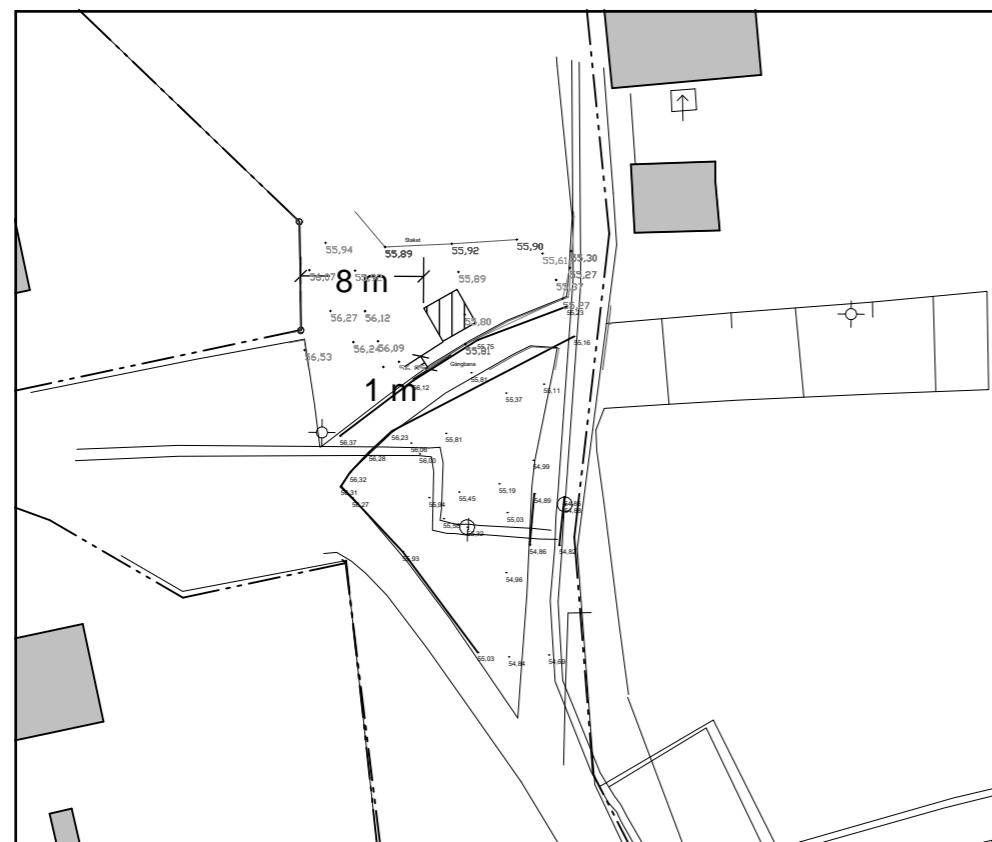




Situationsplan

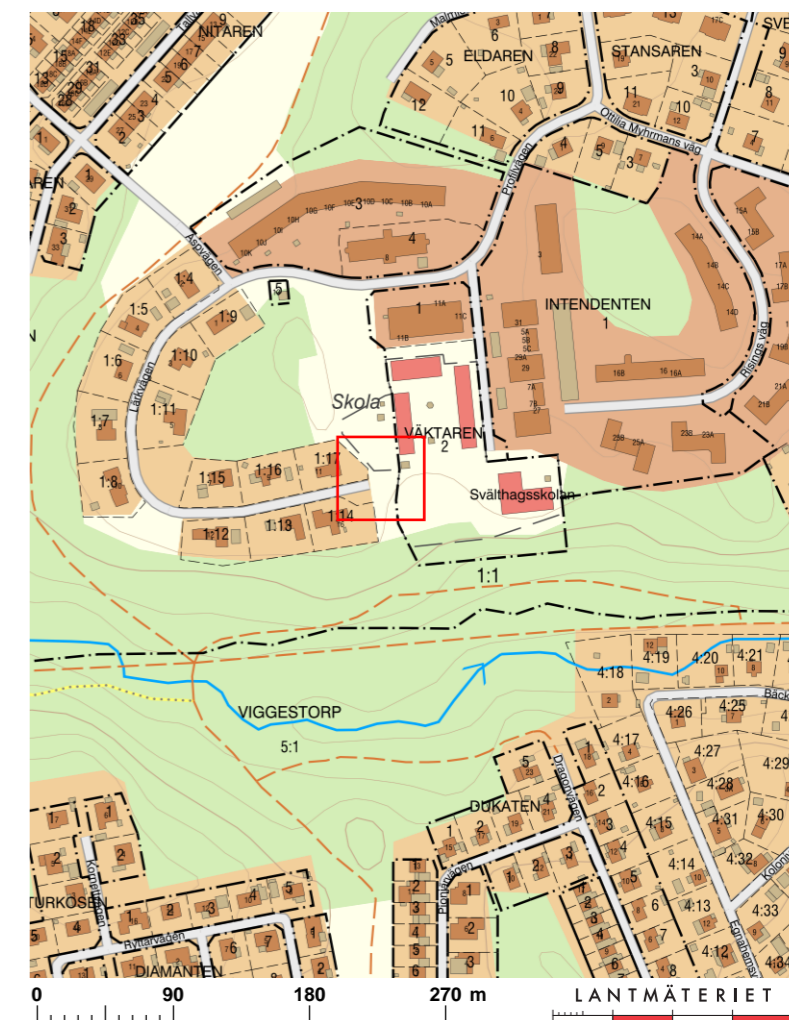

Skala 1:5 000. SWEREF 99 TM, RH 2000.

Översiktskarta

BET	ÄNDRINGEN AVSER	DATUM	SIGN
<b>BYGGLOV</b>			
<b>4E Byggcontroll</b> NYBYGGNAD Del av Svålthagen 1:1 Nybyggnad av teknikbyggnad SITUATIONSPLAN/MARKPLANERING			
UPPDRAG.NR -	RITAD/KONSTR. AV TG	HANDLÄGGARE TG	
DATUM 260314	ANSVARIG	SKALA 1:500(A3)	NUMMER   BET

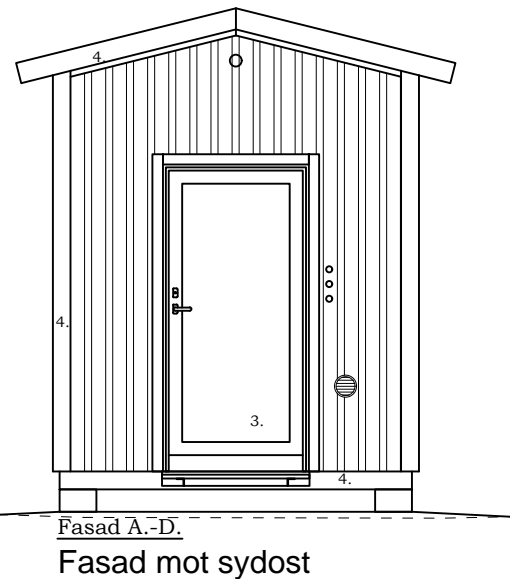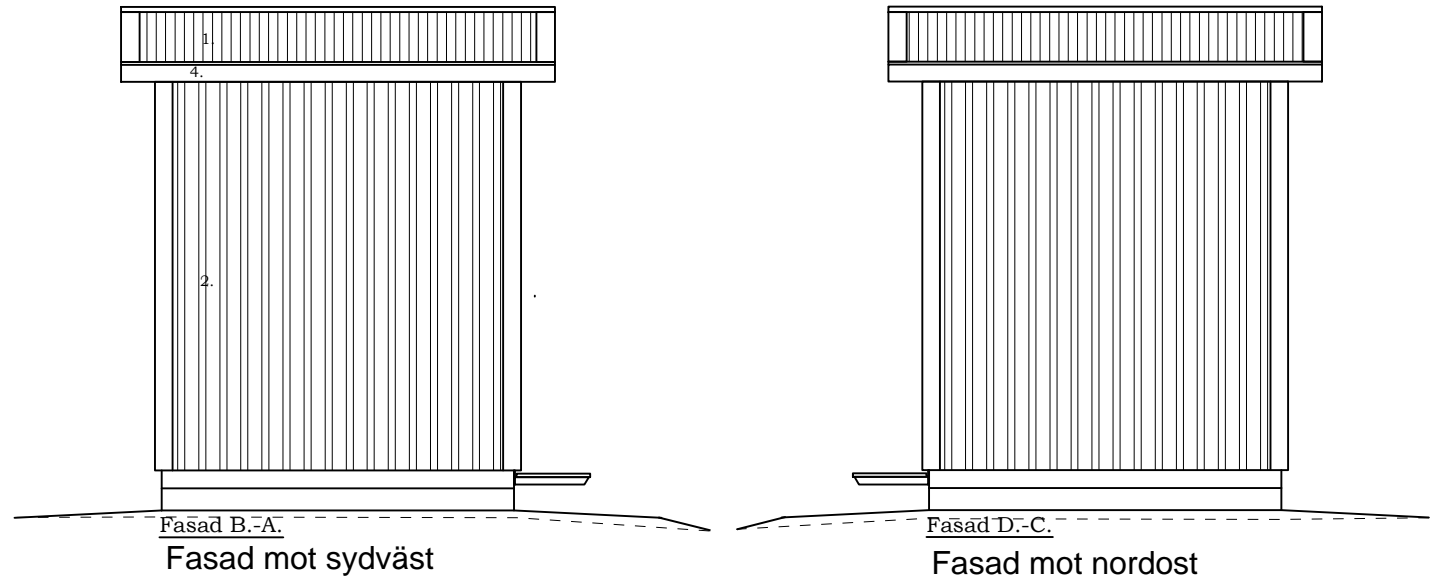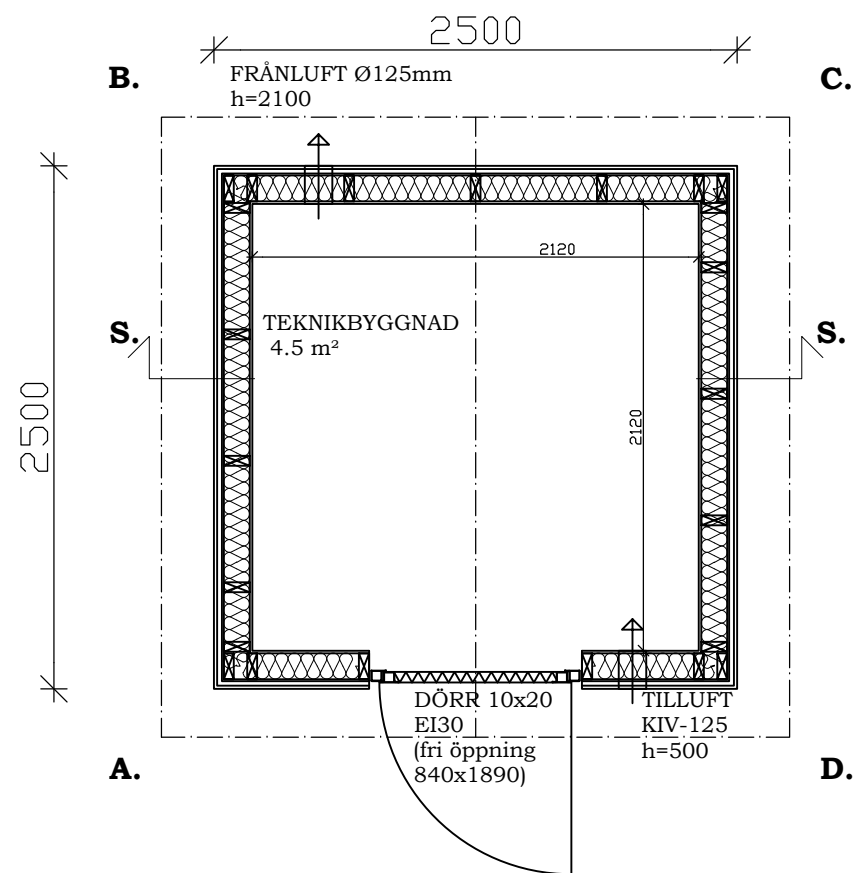

1. TAKPLÅT T20-30W-1090
2. VÄGGPLÅT T15-115V-1134
3. STÅLDÖRR
4. PLÅTLISTER

UNDRE BJÄLKLAG: K-VÄRDE 0,29 W/m²K

BETONGSYLL  
 TRYCKIMPREGNERAT BRÄDE  
 PLYWOOD  
 ISOLERING 150mm (STOMME 48x148 c400)  
 TJÄRPAPPER  
 GOLVSKIVA OSB 22mm  
 VINYLMATTA


YTTERVÄGG: EI30 K-VÄRDE 0,29 W/m²K

KORRUGERAD PLÅT (RUUKKI T15-115V-1134)  
 VENTILERATUTRYMME (REGEL)  
 VINDSKYDD (GIPS 9mm)  
 ISOLERING 125mm (STOMME 48x123 c600)  
 DIFFUSIONSSPÄRR  
 GIPSSKIVA 13mm

ÖVRE BJÄLKLAG: EI30 K-VÄRDE 0,26W/m²K EI30

KORRUGERADPLÅT (RUUKKI T20-30W-1090)  
 TAKLÄKT  
 UNDERTAK  
 ISOLERING 150mm (FACKVERK c900)  
 DIFFUSIONSSPÄRR  
 GLESBRÄDNING  
 GIPSSKIVA 13mm

Skärning S.-S.

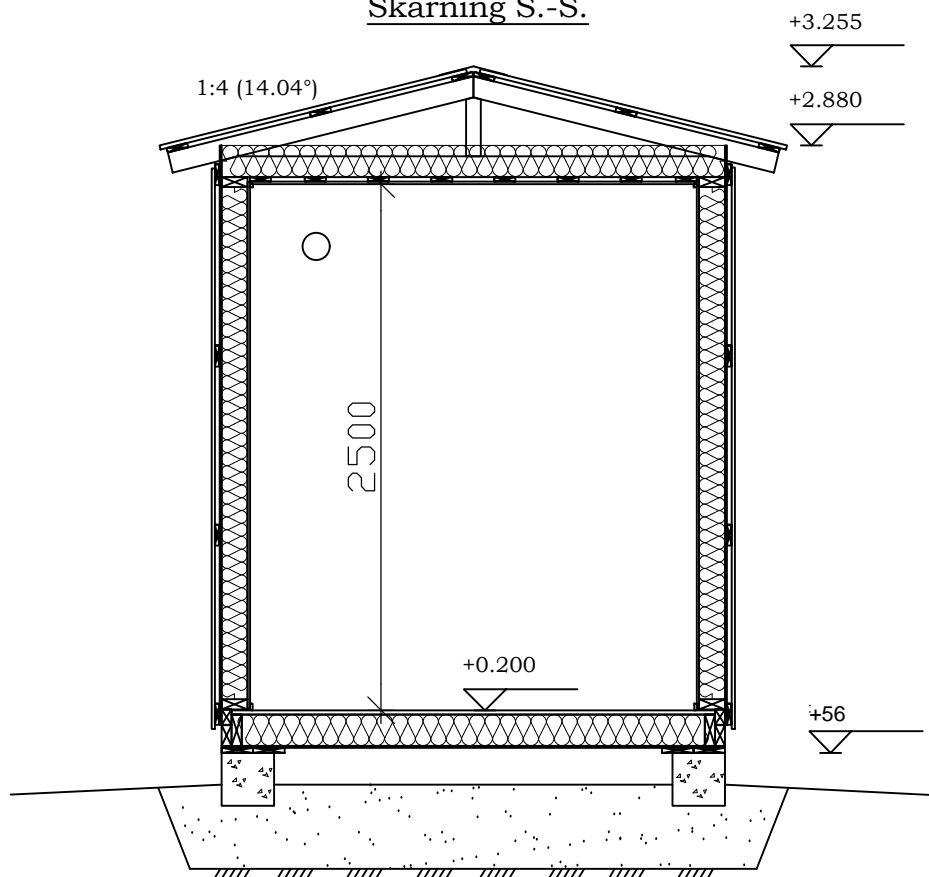

Ritning kompletterad med  
 marklinjer och väderstreck  
 /TG 4E Byggcontroll 260314

YTA 6.2 m²  
 VOLYM 17.6 m³

BRANDKLASS Br3

**Esari**  
 Teknikhus  
 Basic Micro  
 Oy ESARI Ab  
 Veikontie 3  
 69600 Kaustinen