



Befintliga marklinjer - - -
Tänkta marklinjer ———

FASAD MOT NORR

Ange väderstreck.

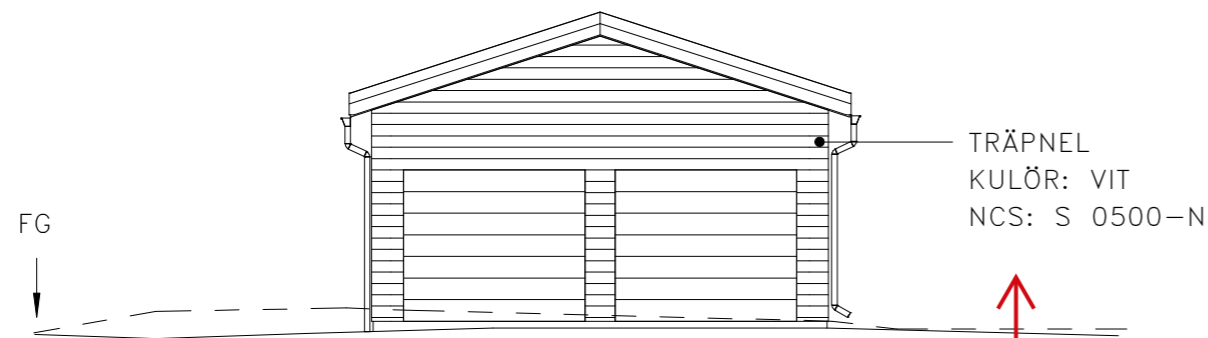


FASAD MOT ÖSTER

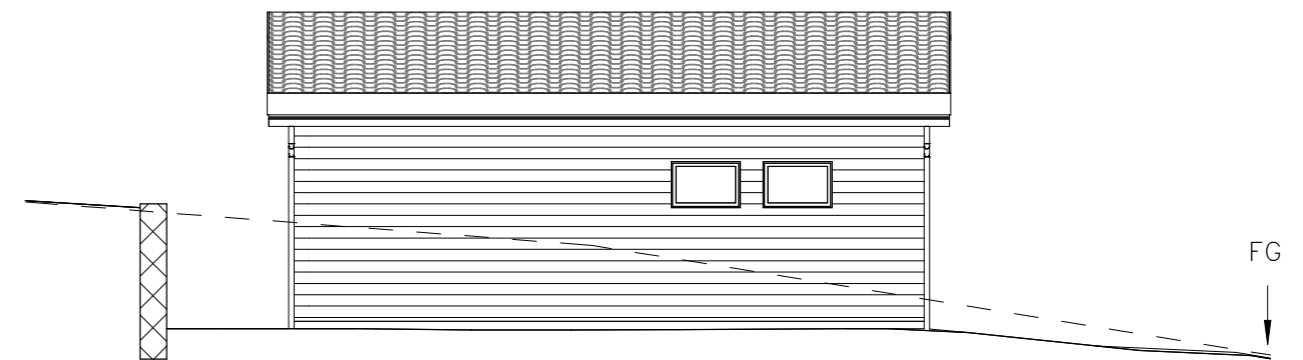


FASAD MOT SÖDER

Material
kulör
NCS-kod

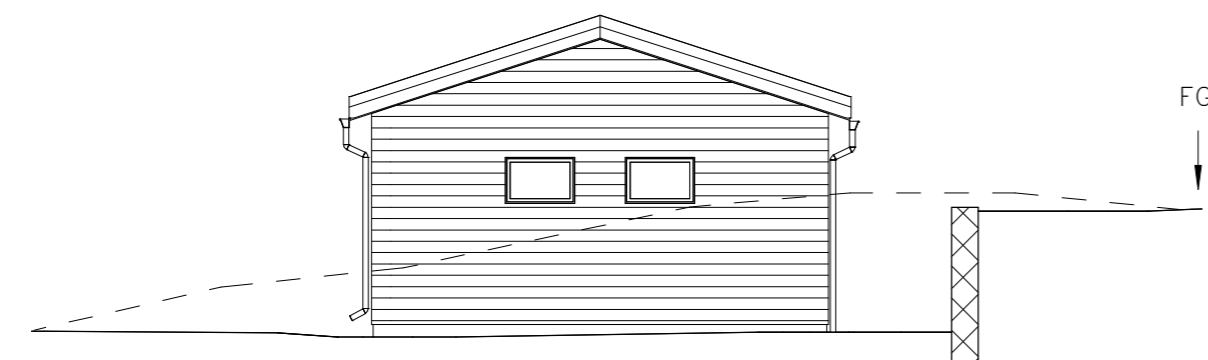

FASAD MOT VÄSTER


PLÅTTAK
KULÖR: SVART
NCS: S 9000-N

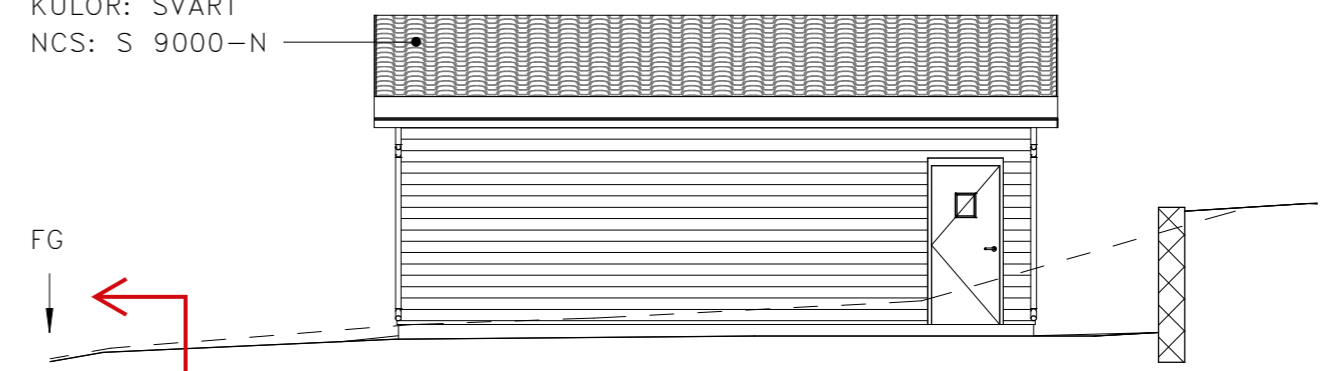

På fasadritningarna ska det tydligt framgå val av material, kulör, befintliga och nya marklinjer samt förhållandet mellan dessa. Eventuella murar och plank ska redovisas.

Ange vart fastighetsgränsen är.

SKALA 1:100

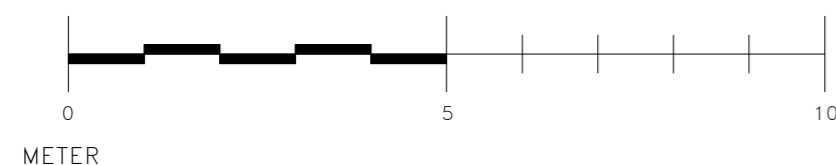

Bygglövshandling

BYGGFUNKTIONEN

Fastighetsbeteckning:
Finspångaren 2:2

Ritad av: SSN	Uppdragsgivare: Byggfunktionen	Ritning: Fasader
Projektnummer: 0001	Datum: 2022-02-20	SKALA: 1 : 100
		Nummer: 02
		A3