



Planritning

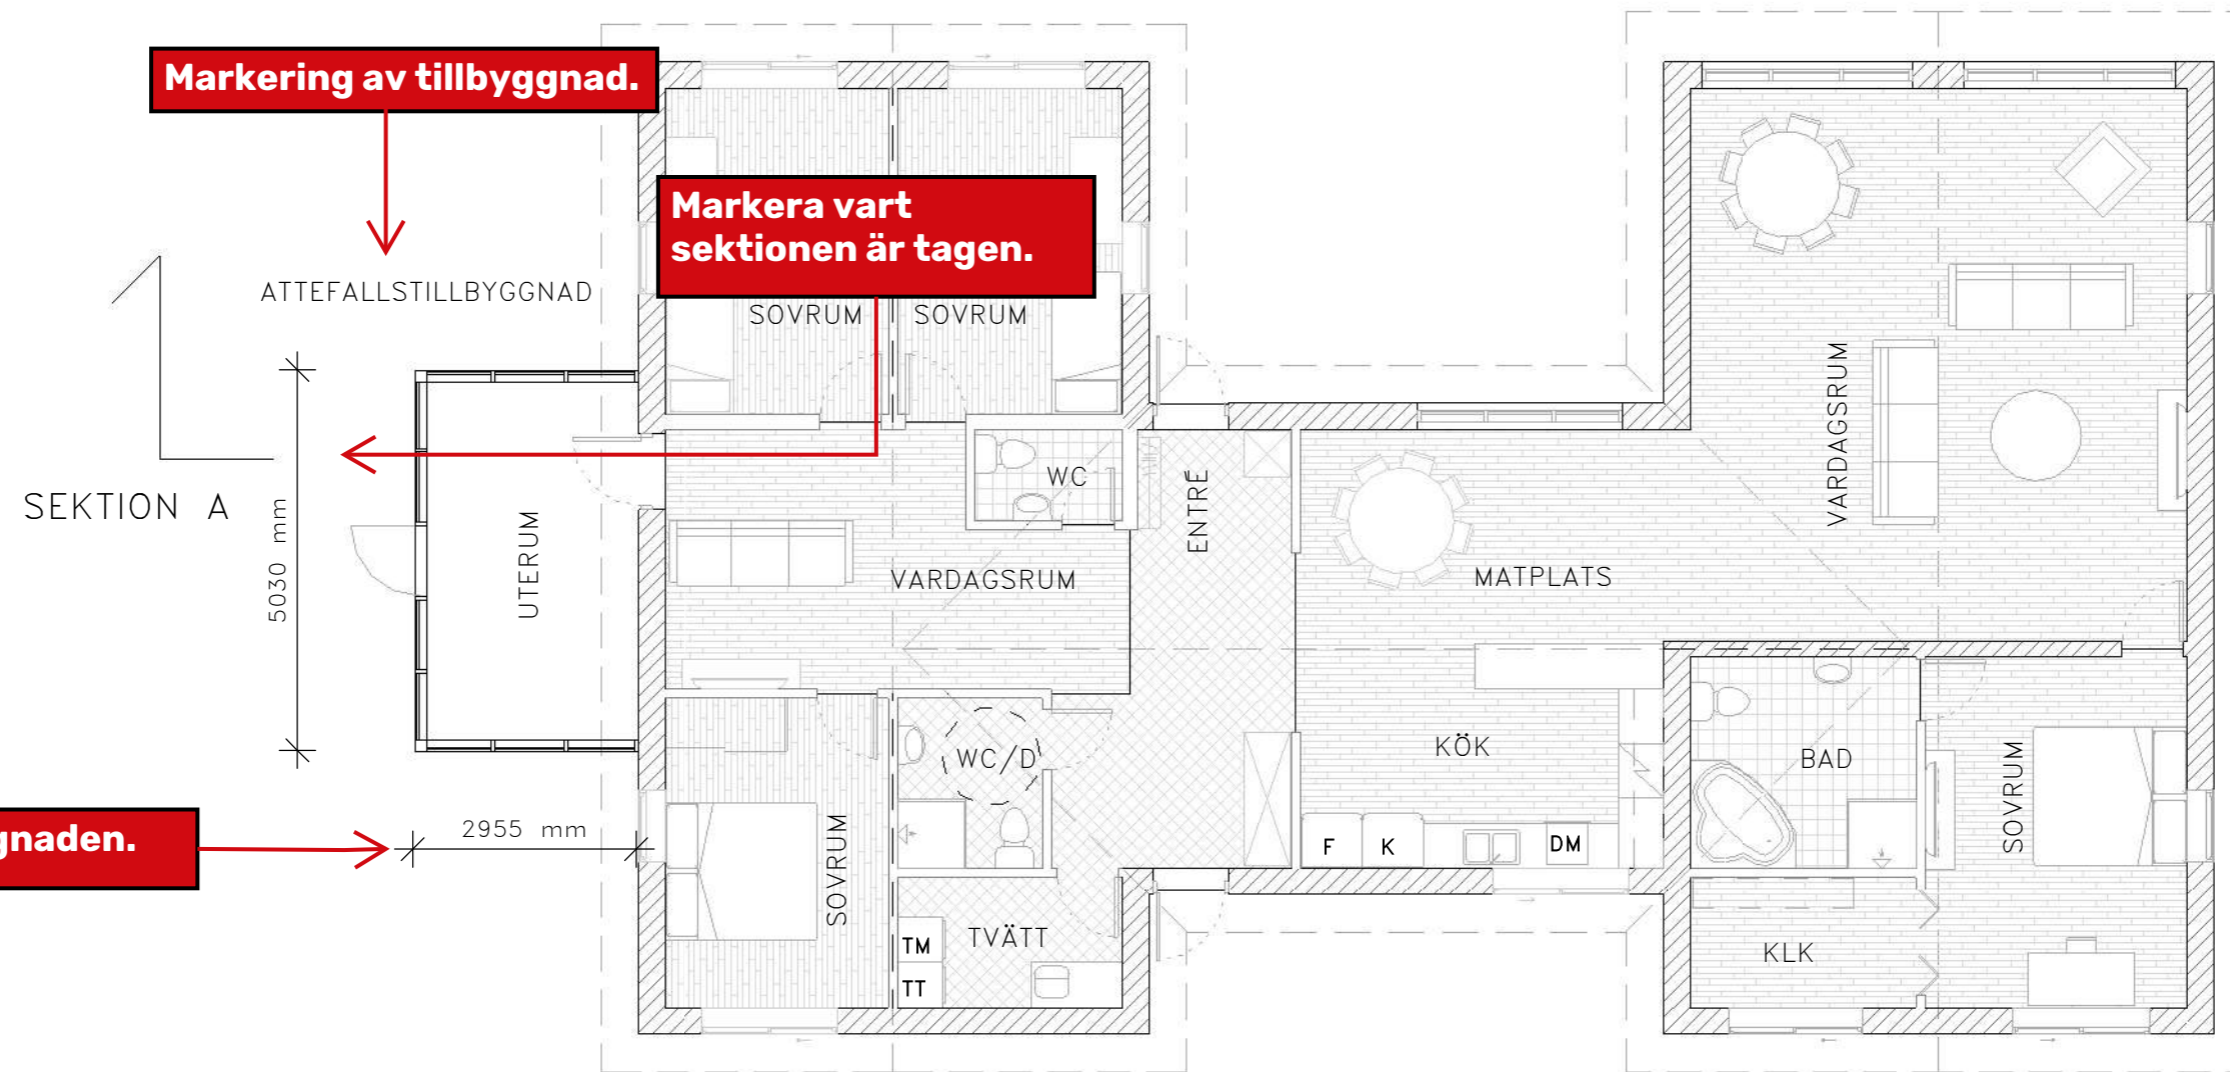


Sektionsritning

SEKTION A

Taklutning

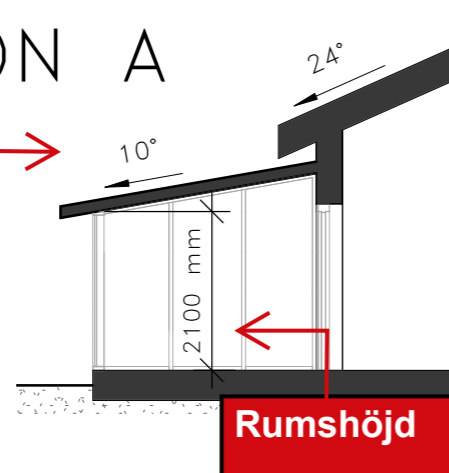

Planritningen ska redovisa utvändiga mått och byggnadsarean ska vara lätt att beräkna.

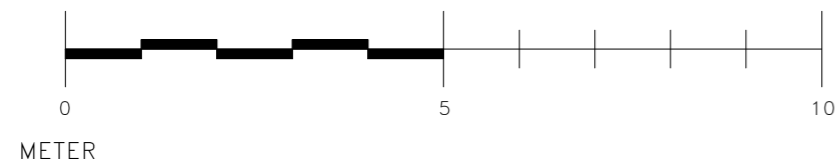

Bygglövshandling

BYGGFUNKTIONEN

Fastighetsbeteckning:

Finspångaren 2:2

Ritad av: SSN	Uppdragsgivare: Byggfunktionen	Ritning: Plan- och sektionsritning	
Projektnummer: 0001	Datum: 2022-02-20	SKALA: 1 : 100	Nummer: 02
			A3