
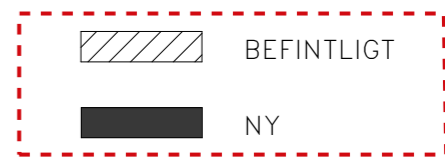


Planritning

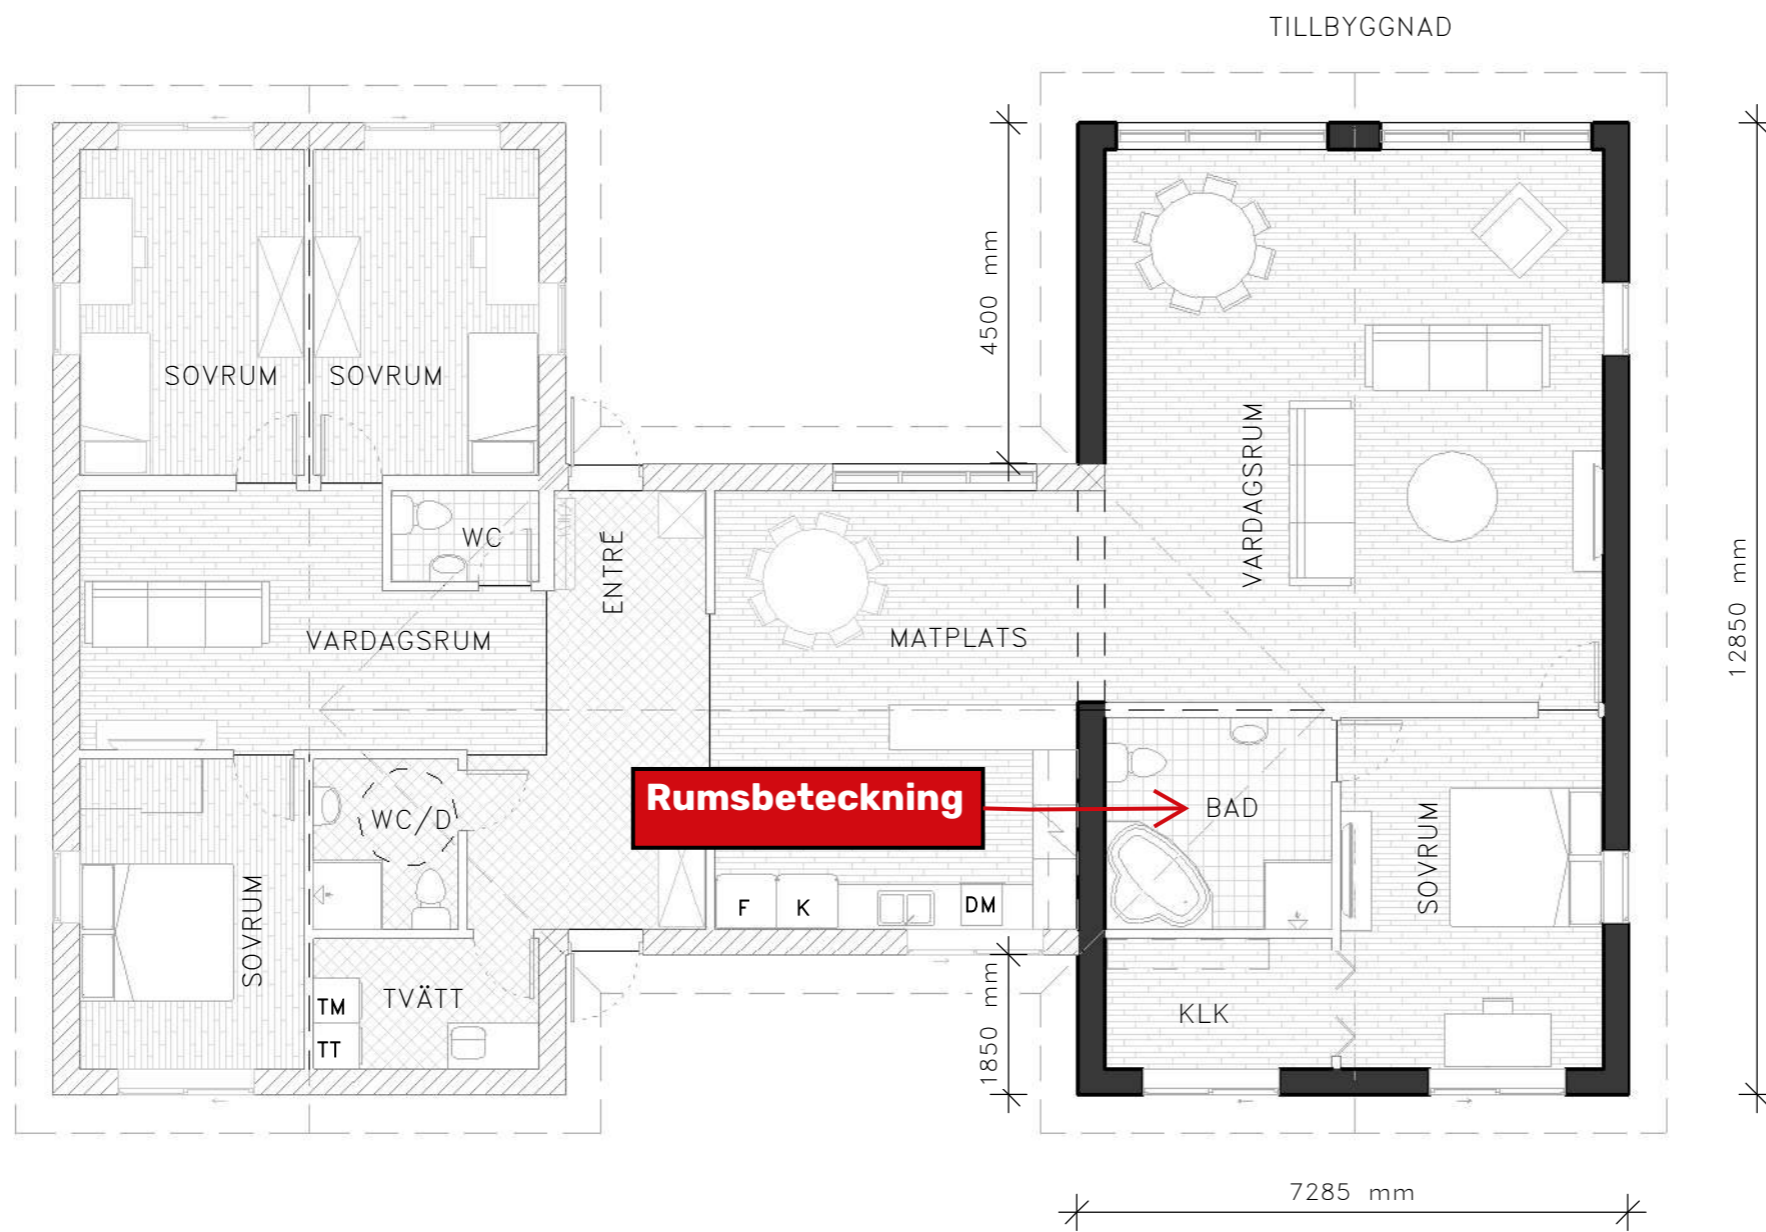


Markera vart sektionen är tagen.


SEKTION A

Planritningen ska redovisa utvändiga mått och byggnadsarean ska vara lätt att beräkna. Ett förslag på möblering ska redovisas.

SEKTION A

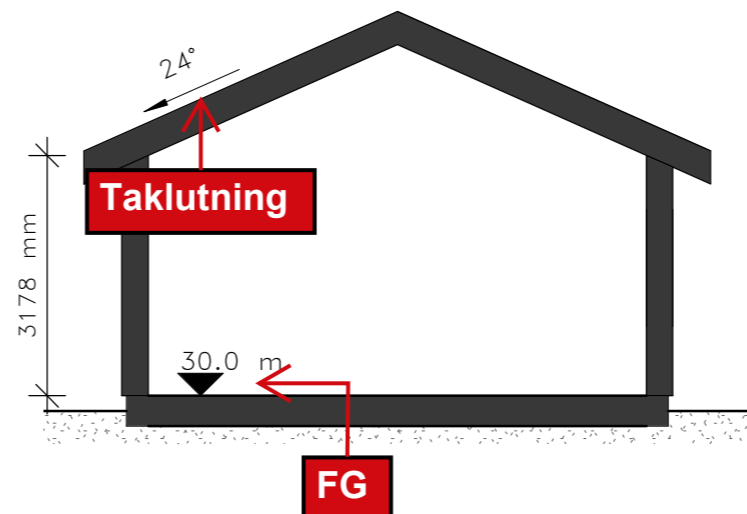

Sektionsritningen ska visa våningshöjder, färdig golvnivå (FG) och taklutning. Beroende på husets konstruktion kan flera sektioner behöva redovisas. Var sektionssnittet är taget ska framgå på planritningen.

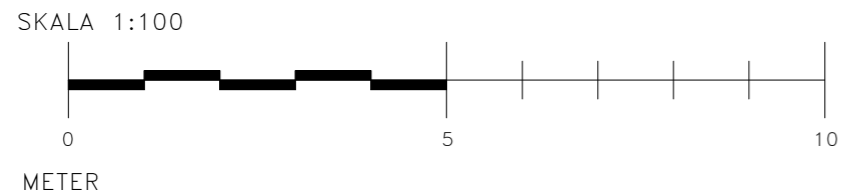

Sektionsritning

Bygglovshandling		
BYGGFUNKTIONEN		
Fastighetsbeteckning: Finspångaren 2:2		
Ritad av: SSN	Uppdragsgivare: Byggfunktionen	Ritning: Plan- och sektionsritning
Projektnummer: 0001	Datum: 2022-02-20	SKALA: 1 : 100
		Nummer: 02
		A3