


FASAD MOT NORR

Ange väderstreck.


På fasadritningarna ska det tydligt framgå val av material och kulör. På fasadritningarna ska väderstreck anges.

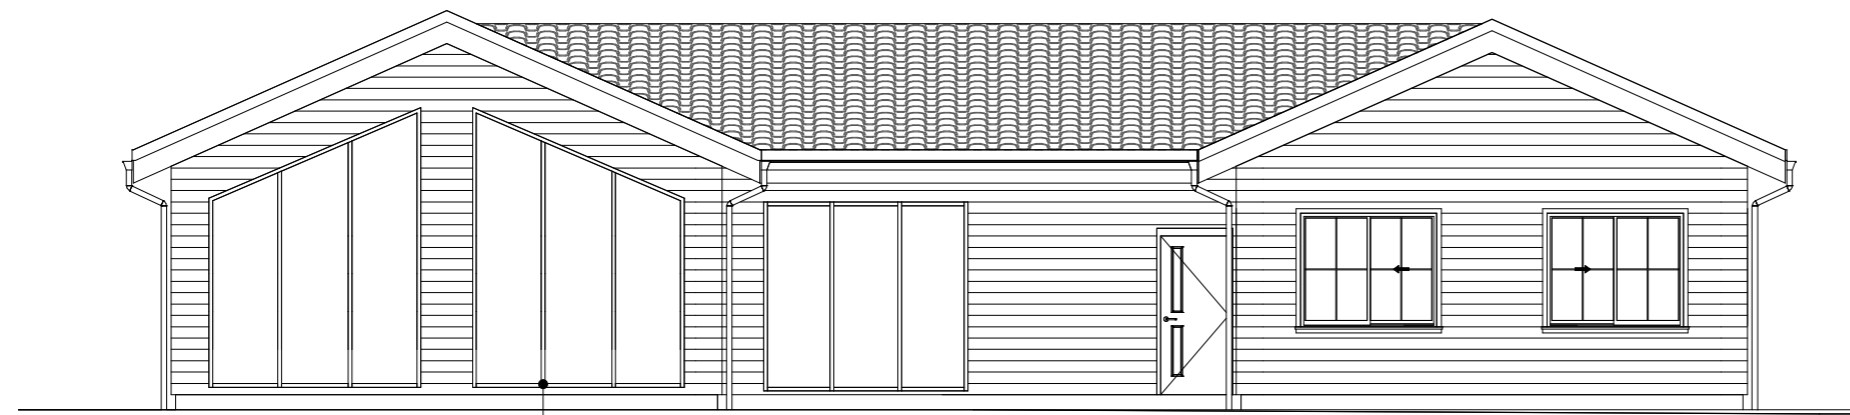

ALUMINIUM
KULÖR: VIT
NCS: S 0500-N


Material
kulör
NCS-kod

FASAD MOT SÖDER

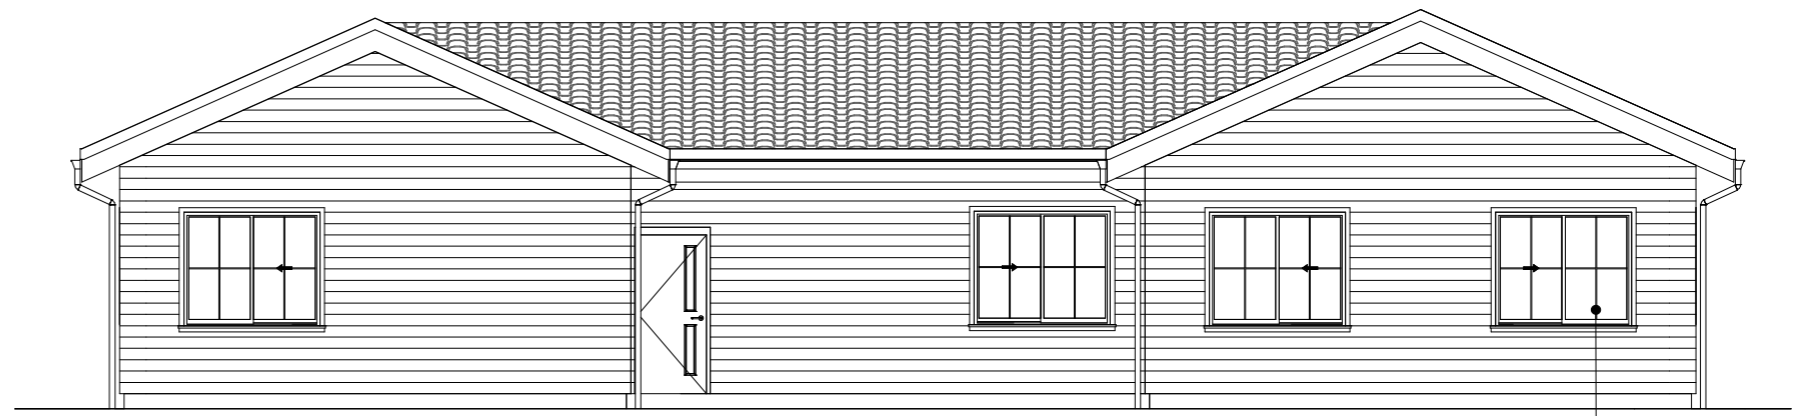

ALUMINIUM
KULÖR: VIT
NCS: S 0500-N

FASAD MOT ÖSTER

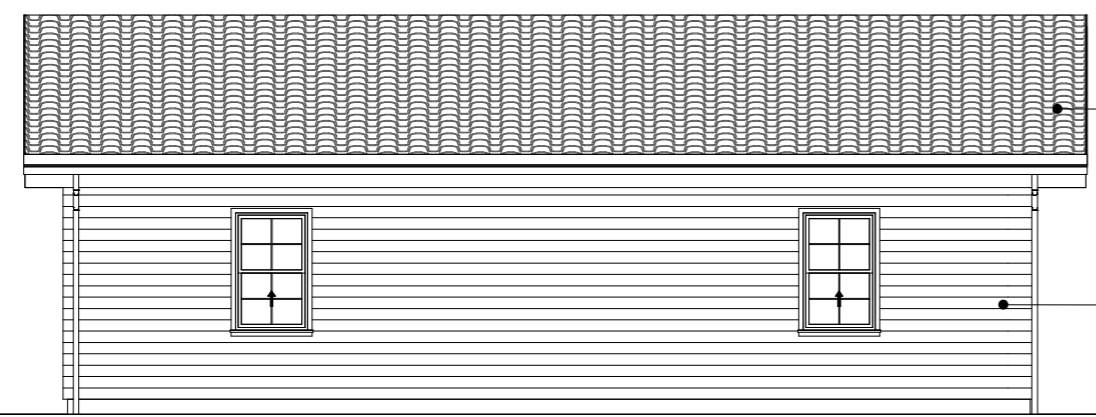

BETONGPANNOR
KULÖR: SVART
NCS: S 9000-N


LIGGANDE TRÄPANEL
KULÖR: VIT
NCS: S 0500-N

Fasadritning

Bygglovshandling
BYGGFUNKTIONEN

Fastighetsbeteckning:
Finspångaren 2:2

SKALA 1:100

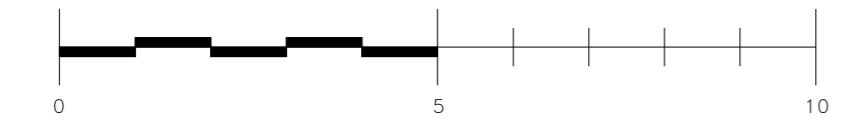

METER

Ritad av: SSN	Uppdragsgivare: Byggfunktionen	Ritning: Fasader	
Projektnummer: 0001	Datum: 2022-02-20	SKALA: 1 : 100	Nummer: 03
			A3