


TILLBYGGNADEN TYDLIGT MARKERAD

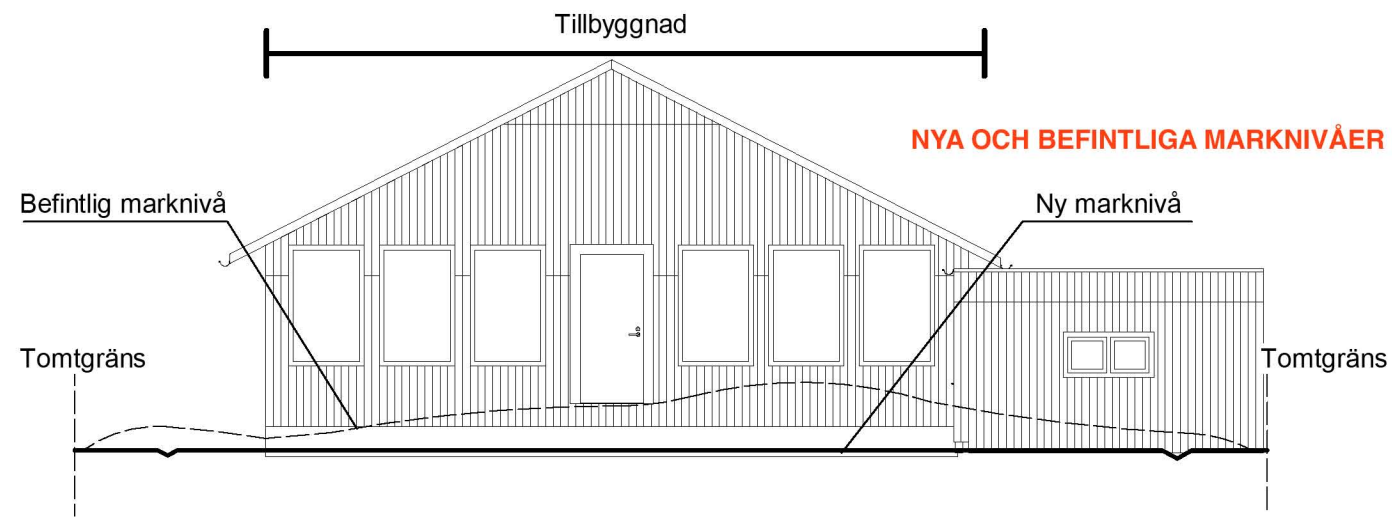


NYA OCH BEFINTLIGA MARKNIVÅER REDOVISAS

FASAD MOT VÄSTER

SKALA 1 : 100

TOMTGRÄNSER REDOVISAS

MATERIAL OCH KULÖR BESKRIVS
PÅ RITNINGEN

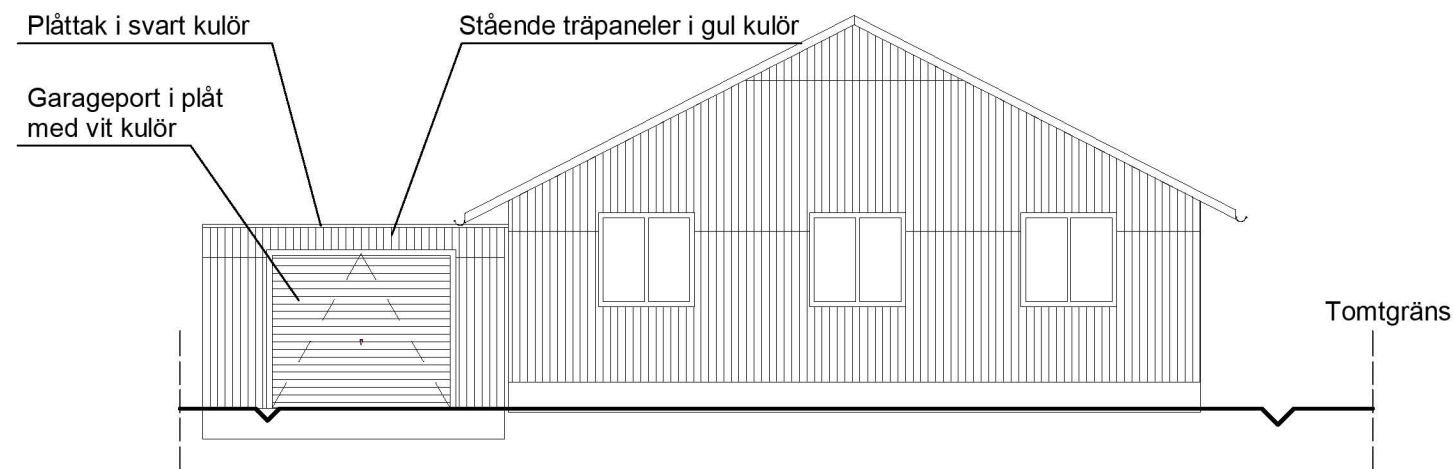

FASAD MOT ÖSTER

SKALA 1 : 100

VÄDERSTRECK SKA VARA ANGIVNA PÅ RITNINGEN

BET	ÄNDRINGEN AVSER	DATUM	SIGN
BYGGLOVSHANDLING			
EXEMPELRITNING			
Finspången 1:1			
<input checked="" type="checkbox"/>	A	Telefon	
UPPDRAG.NR	RITAD/KONSTR AV	UPPDRAGSLEDARE	
Exempelritning	Sardar Hasso	Finspångs	
DATUM	ANSVARIG	kommun	
04/03/20	Sardar Hasso		
EXEMPELRITNING			
FASADER ÖSTER&VÄSTER			
SKALA	NUMMER	BET	
A1	A40.1-102		
A3 1:100			

ANGE SKALA