




SO

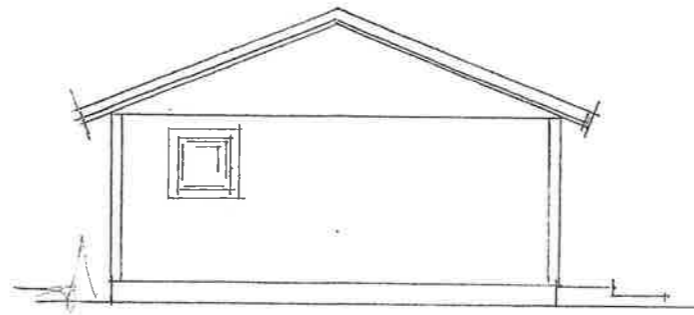


SV

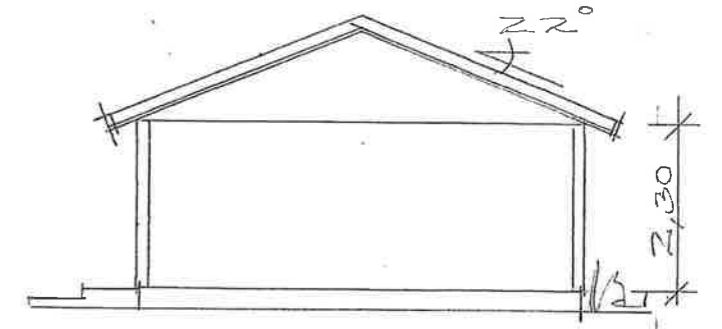

LO

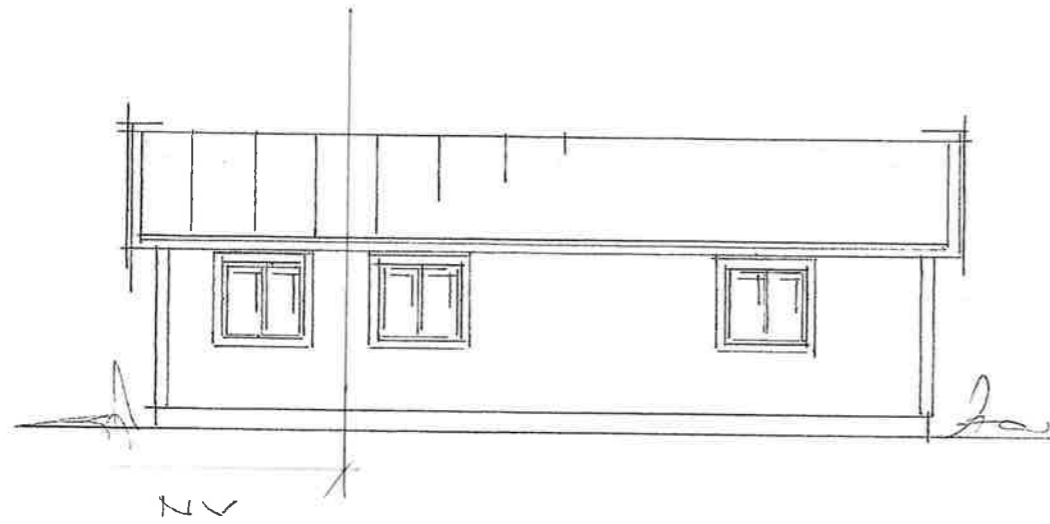

NV

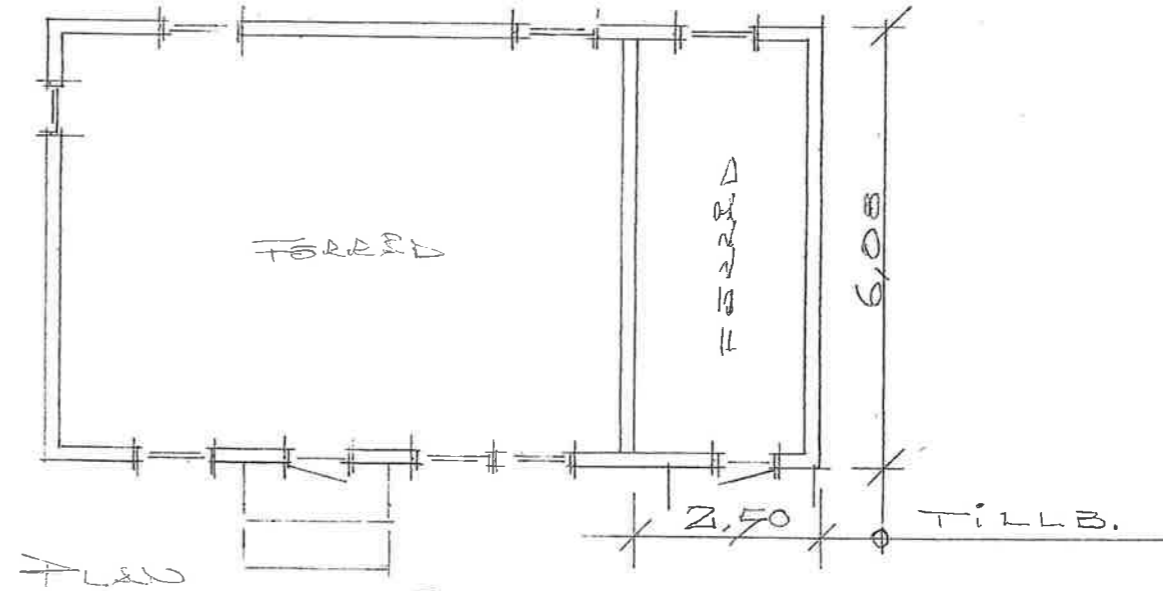

REG ANT AVSER

DAT SIGN

**TILLBYGGNAD AV FÖRRÅD**

**PLAN-OCH FASADER, SIT.PLAN**

Datum:

SKALA 1:100, 1:500

RIT. NR.  
A-3

Reg.