



F I N S P Å N G

## **Handlingar för möjlighet att lämna synpunkter**

---

**Anslaget:** 2026-06-01

**Tas ner:** 2026-06-22

**Diarienummer:** BMN-2026-342

**Fastighet:** Nyhem 3:4, Oxhagsvägen 6A

**Ärendet avser:** uppförande av radio- eller telemaster

**Organ/nämnd:** Bygg- och miljönämnden

### **Kontoret nås på**

*Telefonnummer byggexpeditionen: 0122-852 24*

*Telefontid: måndag-onsdag kl. 13-15, torsdag-fredag kl. 09-11*

*E-post: [bygglov@finspang.se](mailto:bygglov@finspang.se)*



## ORIENTERINGSKARTA


UNGEFÄRLIGA KOORDINATER: NOGGRANNHET +/- 5 M

System	Nordvärde	Östvärde
SWEREF 99 TM	N 6507114	E 544969
RT90	X 6508827	Y 1498310
WGS84 dec	58,701851°	15,776032°
WGS84 g/m	58° 42,1111'	15° 46,5619'
WGS84 g/m/s	58° 42' 6,66"	15° 46' 33,72"




BYGGHERRER	
Status	BYGGLOVSHANDLING
Ritad av	JW
Datum	2026-04-23
Skala	A3 -


Rev	Beskrivning	Av	Datum
	Sitenamn och Adress / Fastighetsbeteckning		
	36 M OSTAGAD MONOPOLE MED TEKNIKBOD		
	NYHEM 3:4		
	FINSPÅNG KOMMUN		
	Ritningsnamn		
	<b>TE0055A</b>		
	Ritingsnr.		
			Rev.

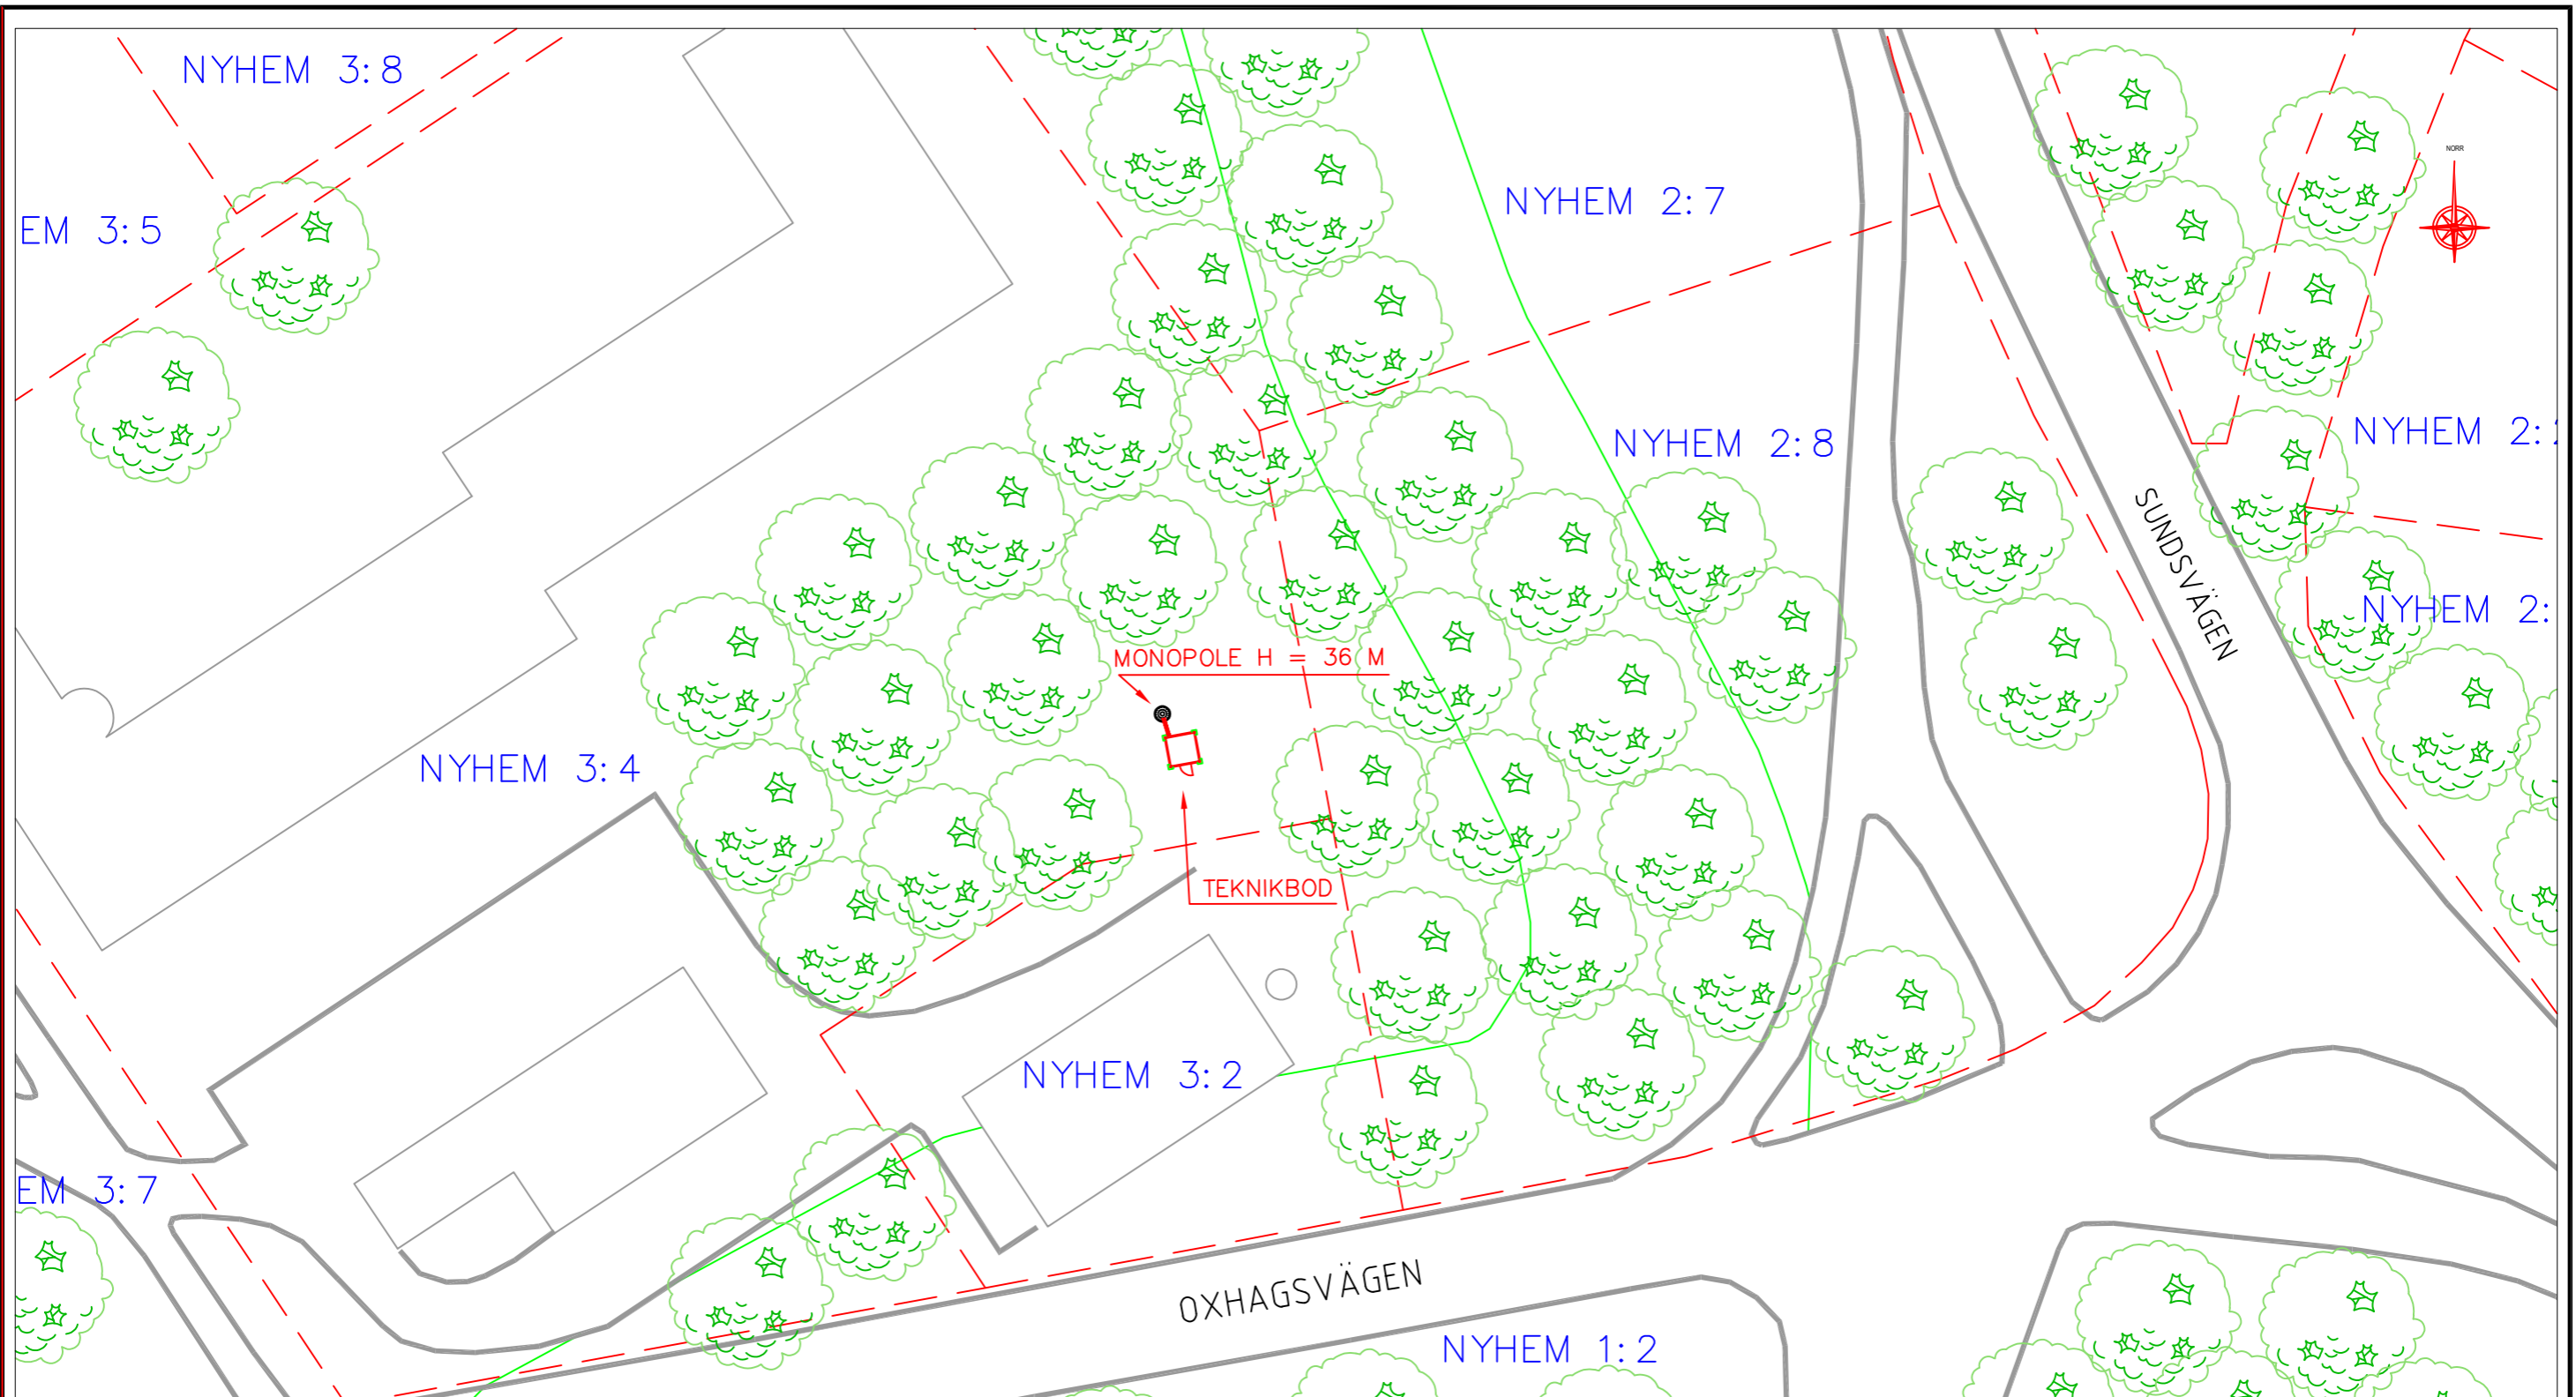

**SITUATIONSPLAN**  
**SKALA 1:500**


Rev	Beskrivning	Av	Datum

BYGGHERRE	 driving telecom connectivity		
Status	BYGGLOVSHANDLING		
Ritad av	JW	Datum	2026-04-23
Skala	A3 -		
Sitenamn och Adress / Fastighetsbeteckning		Ritningsnamn	
36 M OSTAGAD MONOPOLE MED TEKNIKOD		TE0055A	
NYHEM 3:4			
FINSPÅNG KOMMUN		Ritningsnr.	
		Rev.	

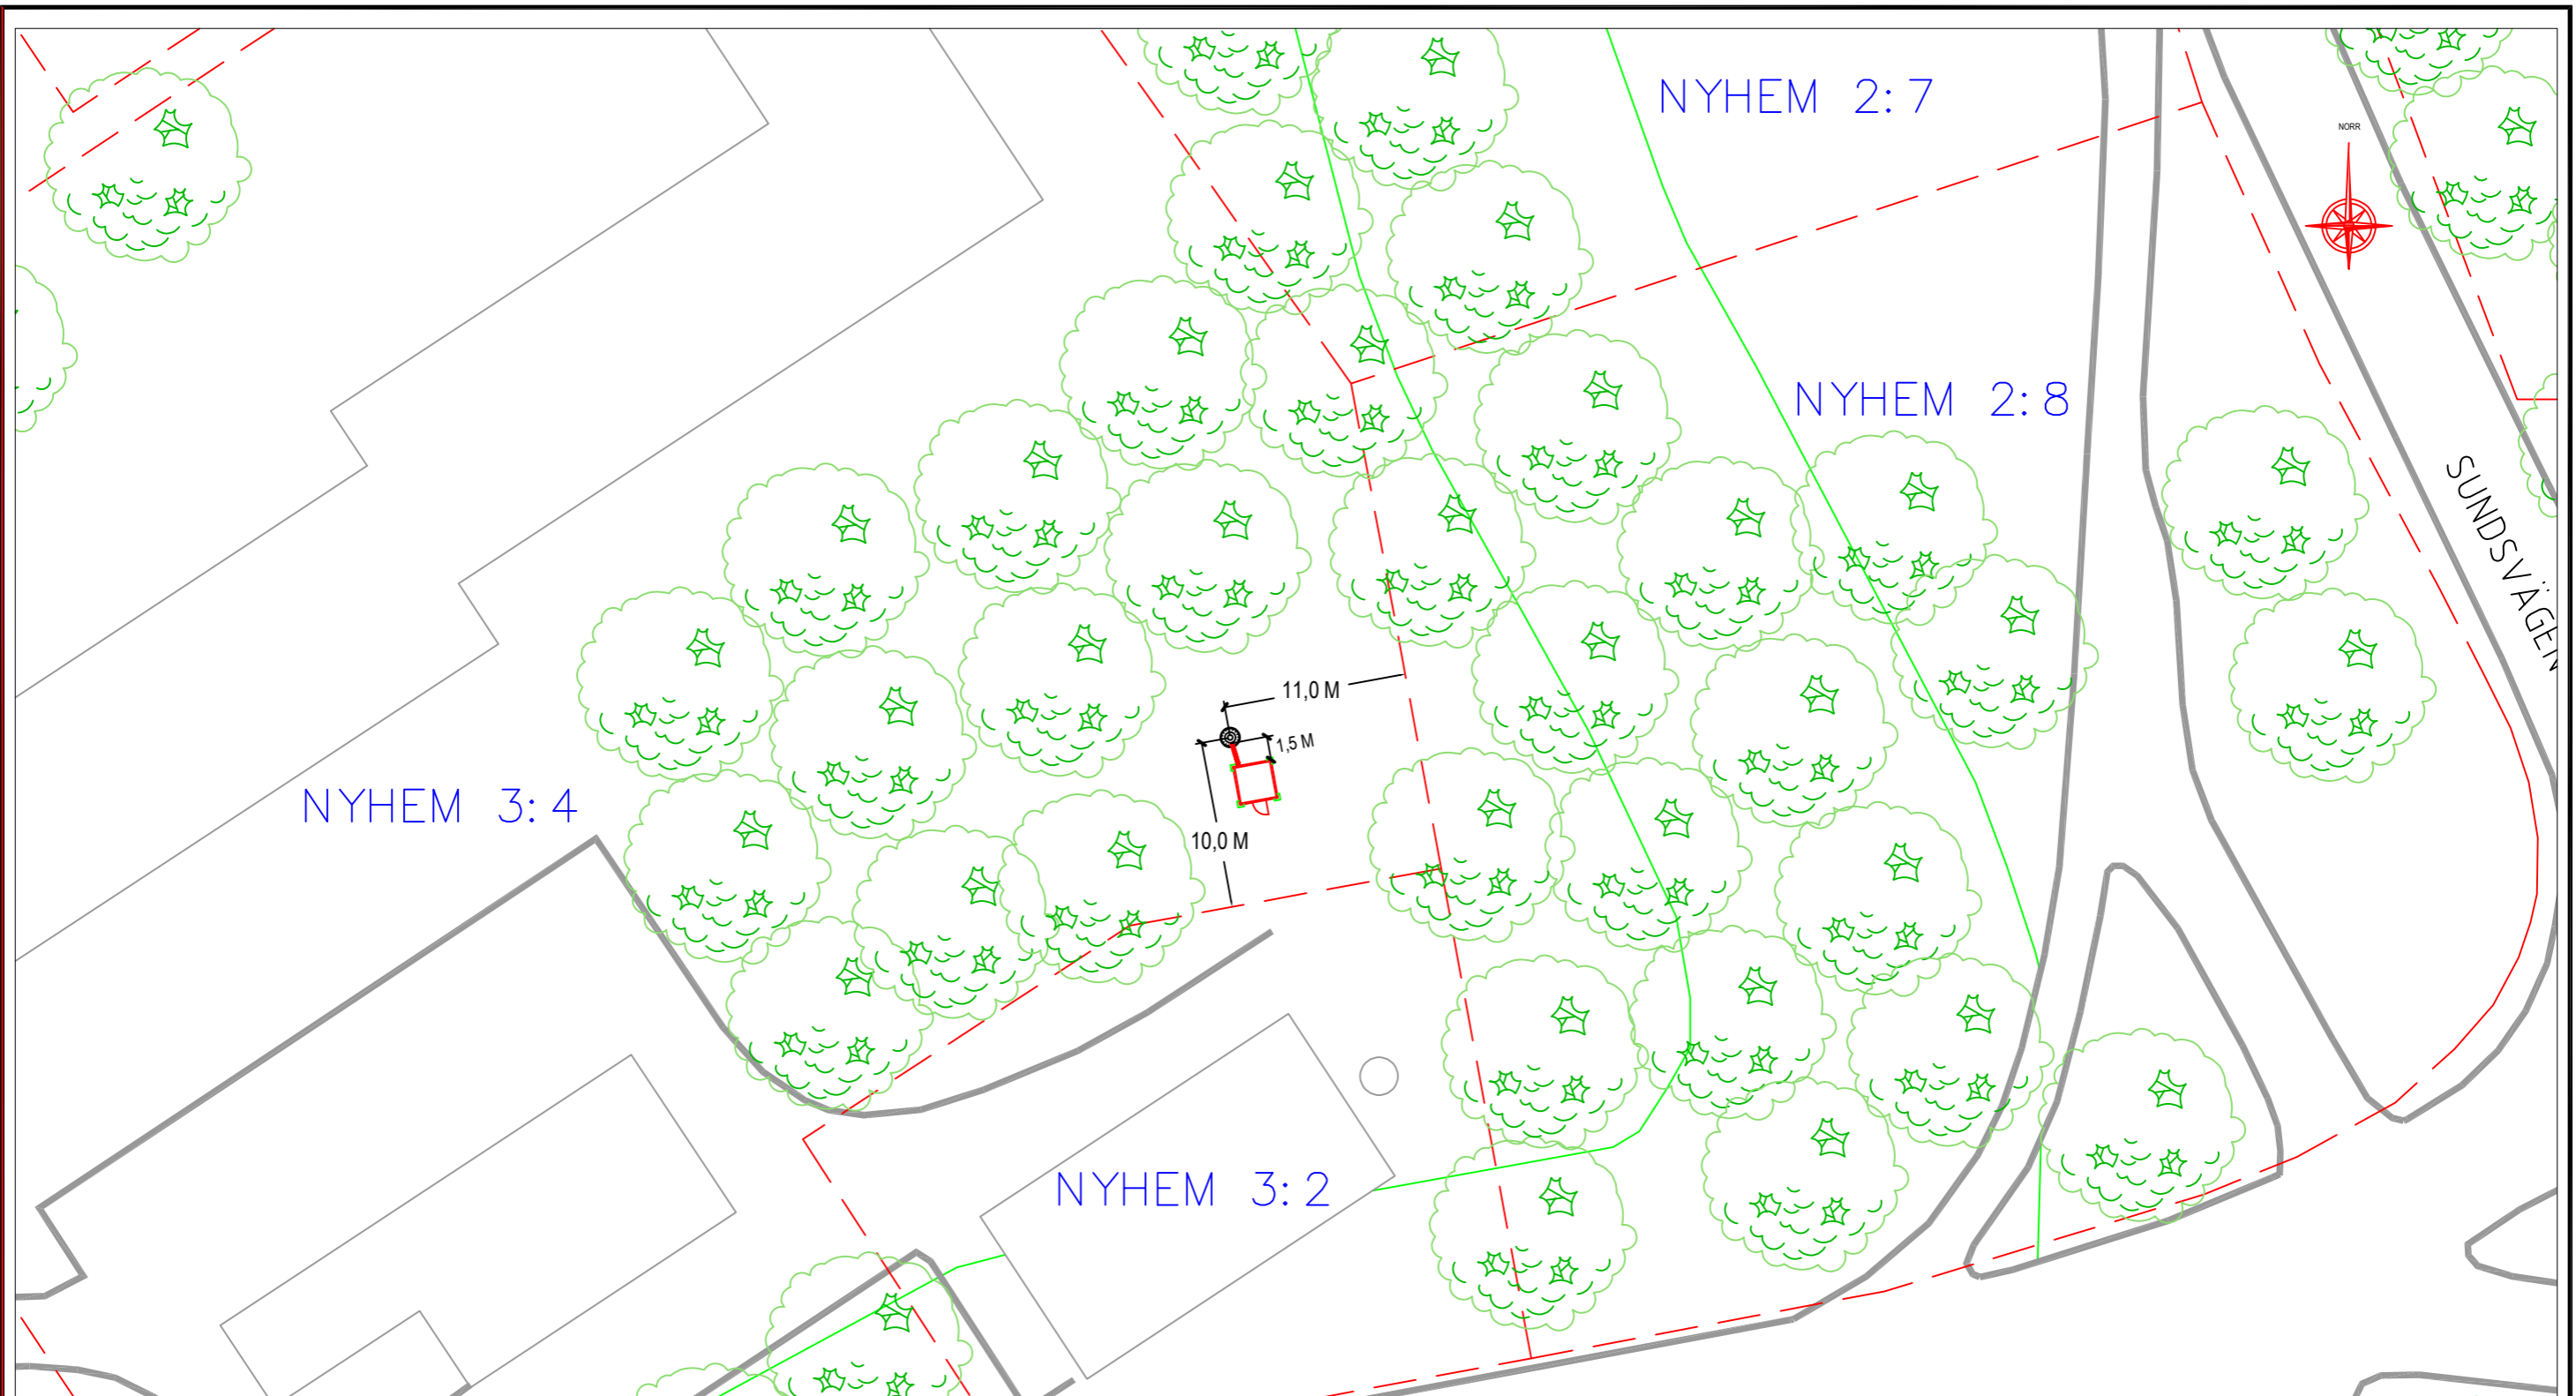

**SITUATIONSPLAN - MÄTTSÄTTNING MOT FASTIGHETSGRÄNSER**  
**SKALA 1:400**

BYGGHERR		Rev	Beskrivning	Av	Datum
 driving telecom connectivity		Sitenamn och Adress / Fastighetsbeteckning <b>36 M OSTAGAD MONOPOLE MED TEKNIKOD</b> <b>NYHEM 3:4</b> <b>FINSPÅNG KOMMUN</b>			
		Status <b>BYGGLOVSHANDLING</b> Ritningsnamn <b>TE0055A</b>			
Ritad av	Datum	Ritningsnr.			
JW	2026-04-23	Rev.			
Skala	A3 -				

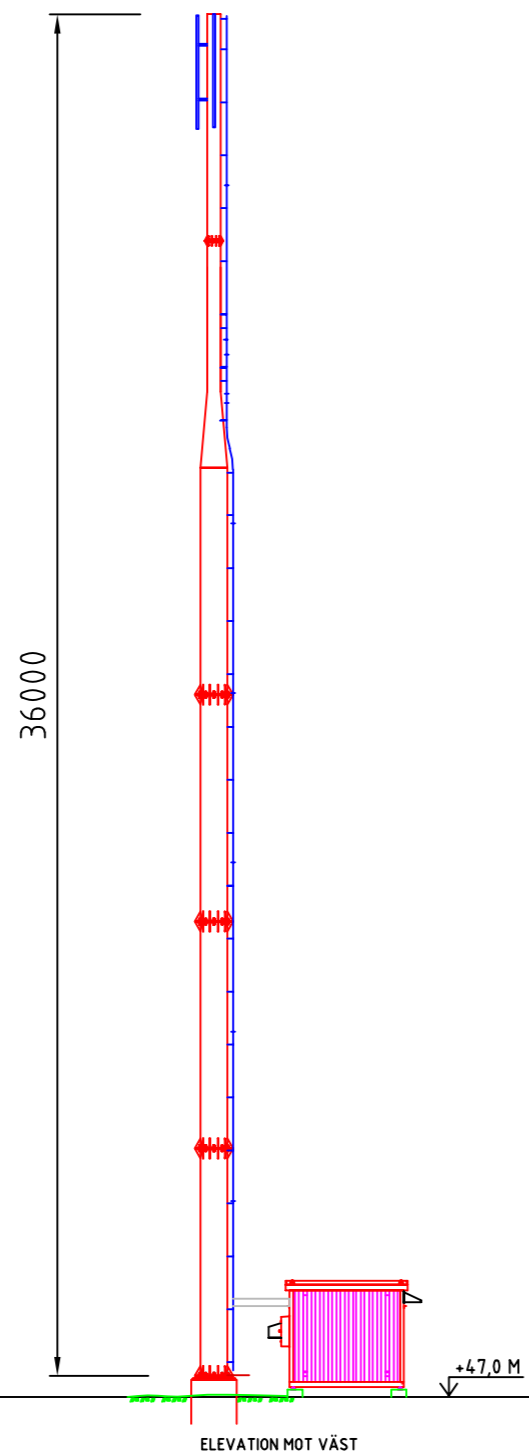

ELEVATION

SKALA 1:200

FÄRGSÄTTNING: GALVANISERAD YTA GENOM VARMFÖRZINKNING

MATERIALVAL: STÅL S235 - S355

Kontroll 1 2 3cm  
1:1

Rev	Beskrivning	Av	Datum

BYGGHERRE

Sitenamn och Adress / Fastighetsbeteckning  
 36 M OSTAGAD MONOPOLE MED TEKNIKBOD  
 NYHEM 3:4  
 FINSPÅNG KOMMUN

Status BYGGLOVSHANDLING


Ritningsnamn

Ritad av JW Datum 2026-04-23

**TE0055A**

Skala A3 -

Ritningsnr. Rev.

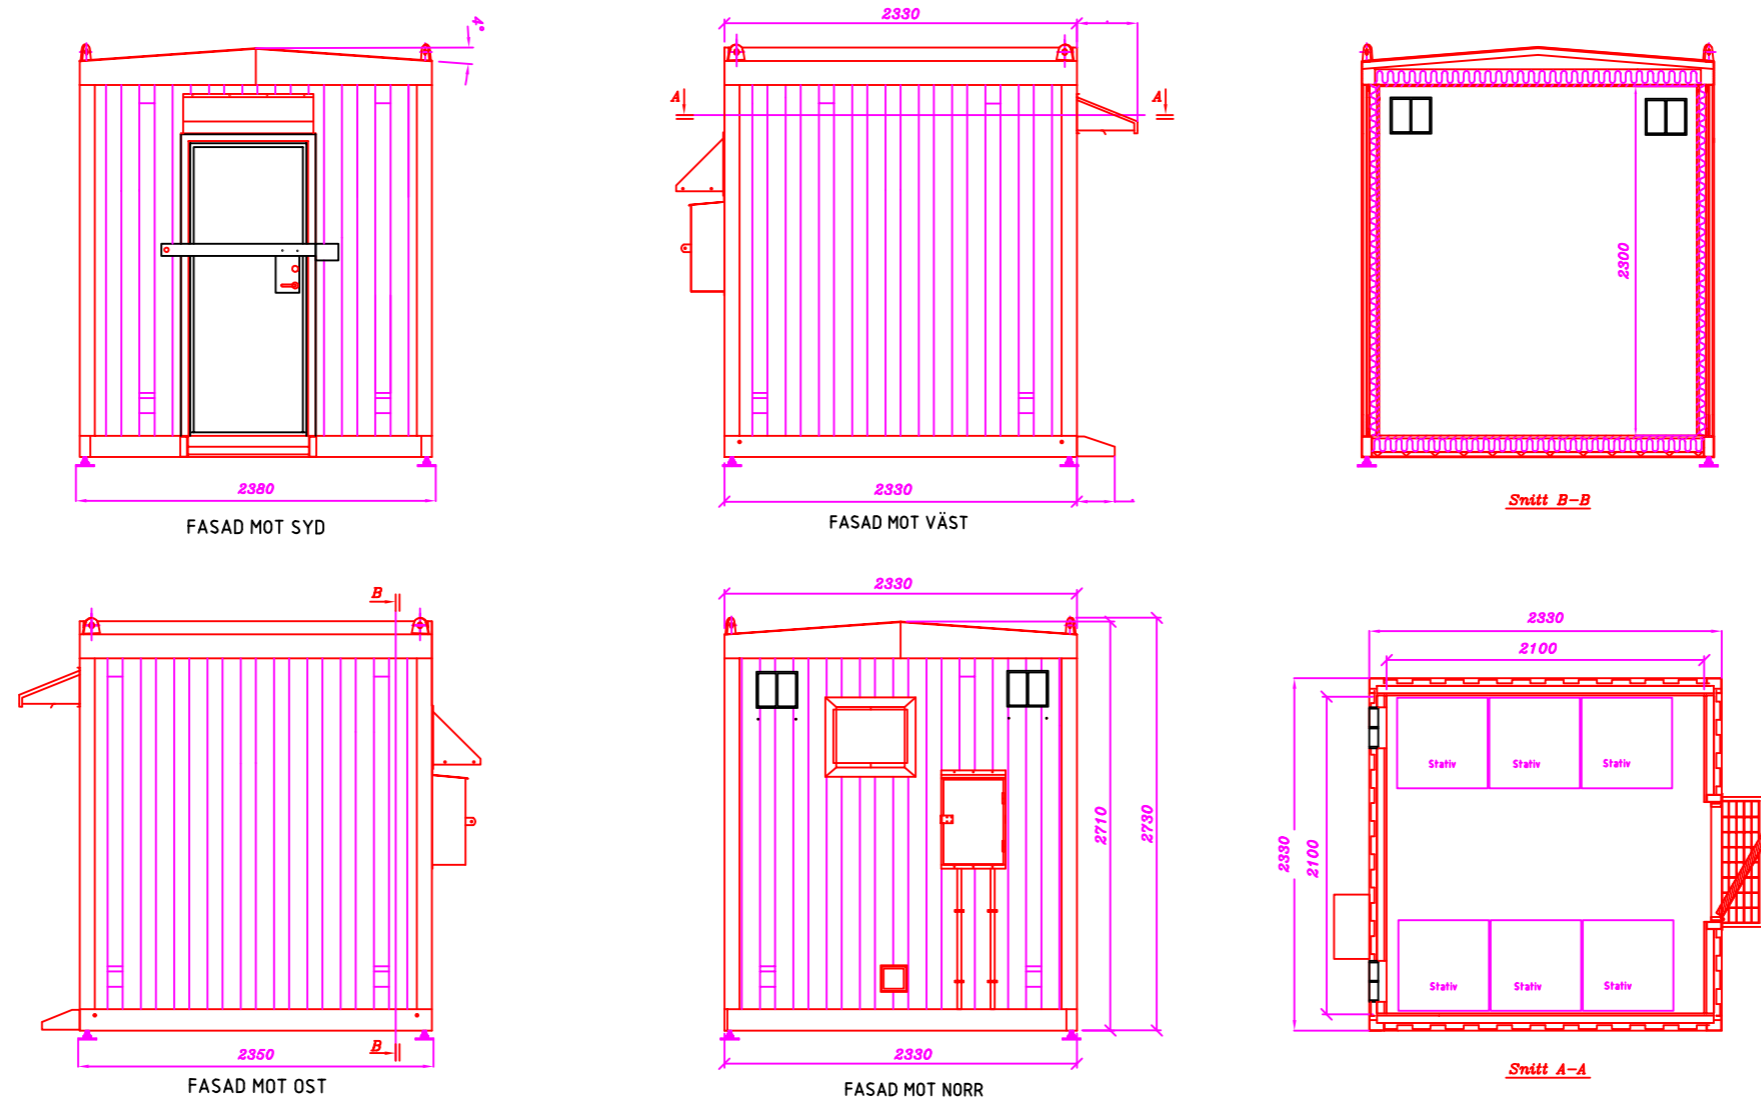

**SKALA 1:50**

**TEKNIKBOD - PREFABRICERAD**

MATERIALVAL: PLÅT I VÄGGAR OCH TAK  
 FÄRGSÄTTNING: RAL 7035 - STANDARDGRÅ

BYGGHERRE		Rev	Beskrivning	Av	Datum
		Sitenamn och Adress / Fastighetsbeteckning <b>36 M OSTAGAD MONOPOLE MED TEKNIKBOD</b> <b>NYHEM 3:4</b> <b>FINSPÅNG KOMMUN</b>			
		Status <b>BYGGLOVSHANDLING</b> Ritningsnamn <b>TE0055A</b>			
Ritad av	Datum	Ritningsnr.			
JW	2026-04-23	Rev.			
Skala	A3 -				