



F I N S P Å N G

Handlingar för möjlighet att lämna synpunkter

Anslaget: 2026-04-02

Tas ner: 2026-04-23

Diarienummer: BMN-2026-125

Fastighet: Byle 1:75,

Ärendet avser: nybyggnad av fritidshus


Organ/nämnd: Bygg- och miljönämnden

Kontoret nås på

Telefonnummer byggexpeditionen: 0122-852 24

Telefontid: måndag-onsdag kl. 13-15, torsdag-fredag kl. 09-11

E-post: bygglov@finspang.se

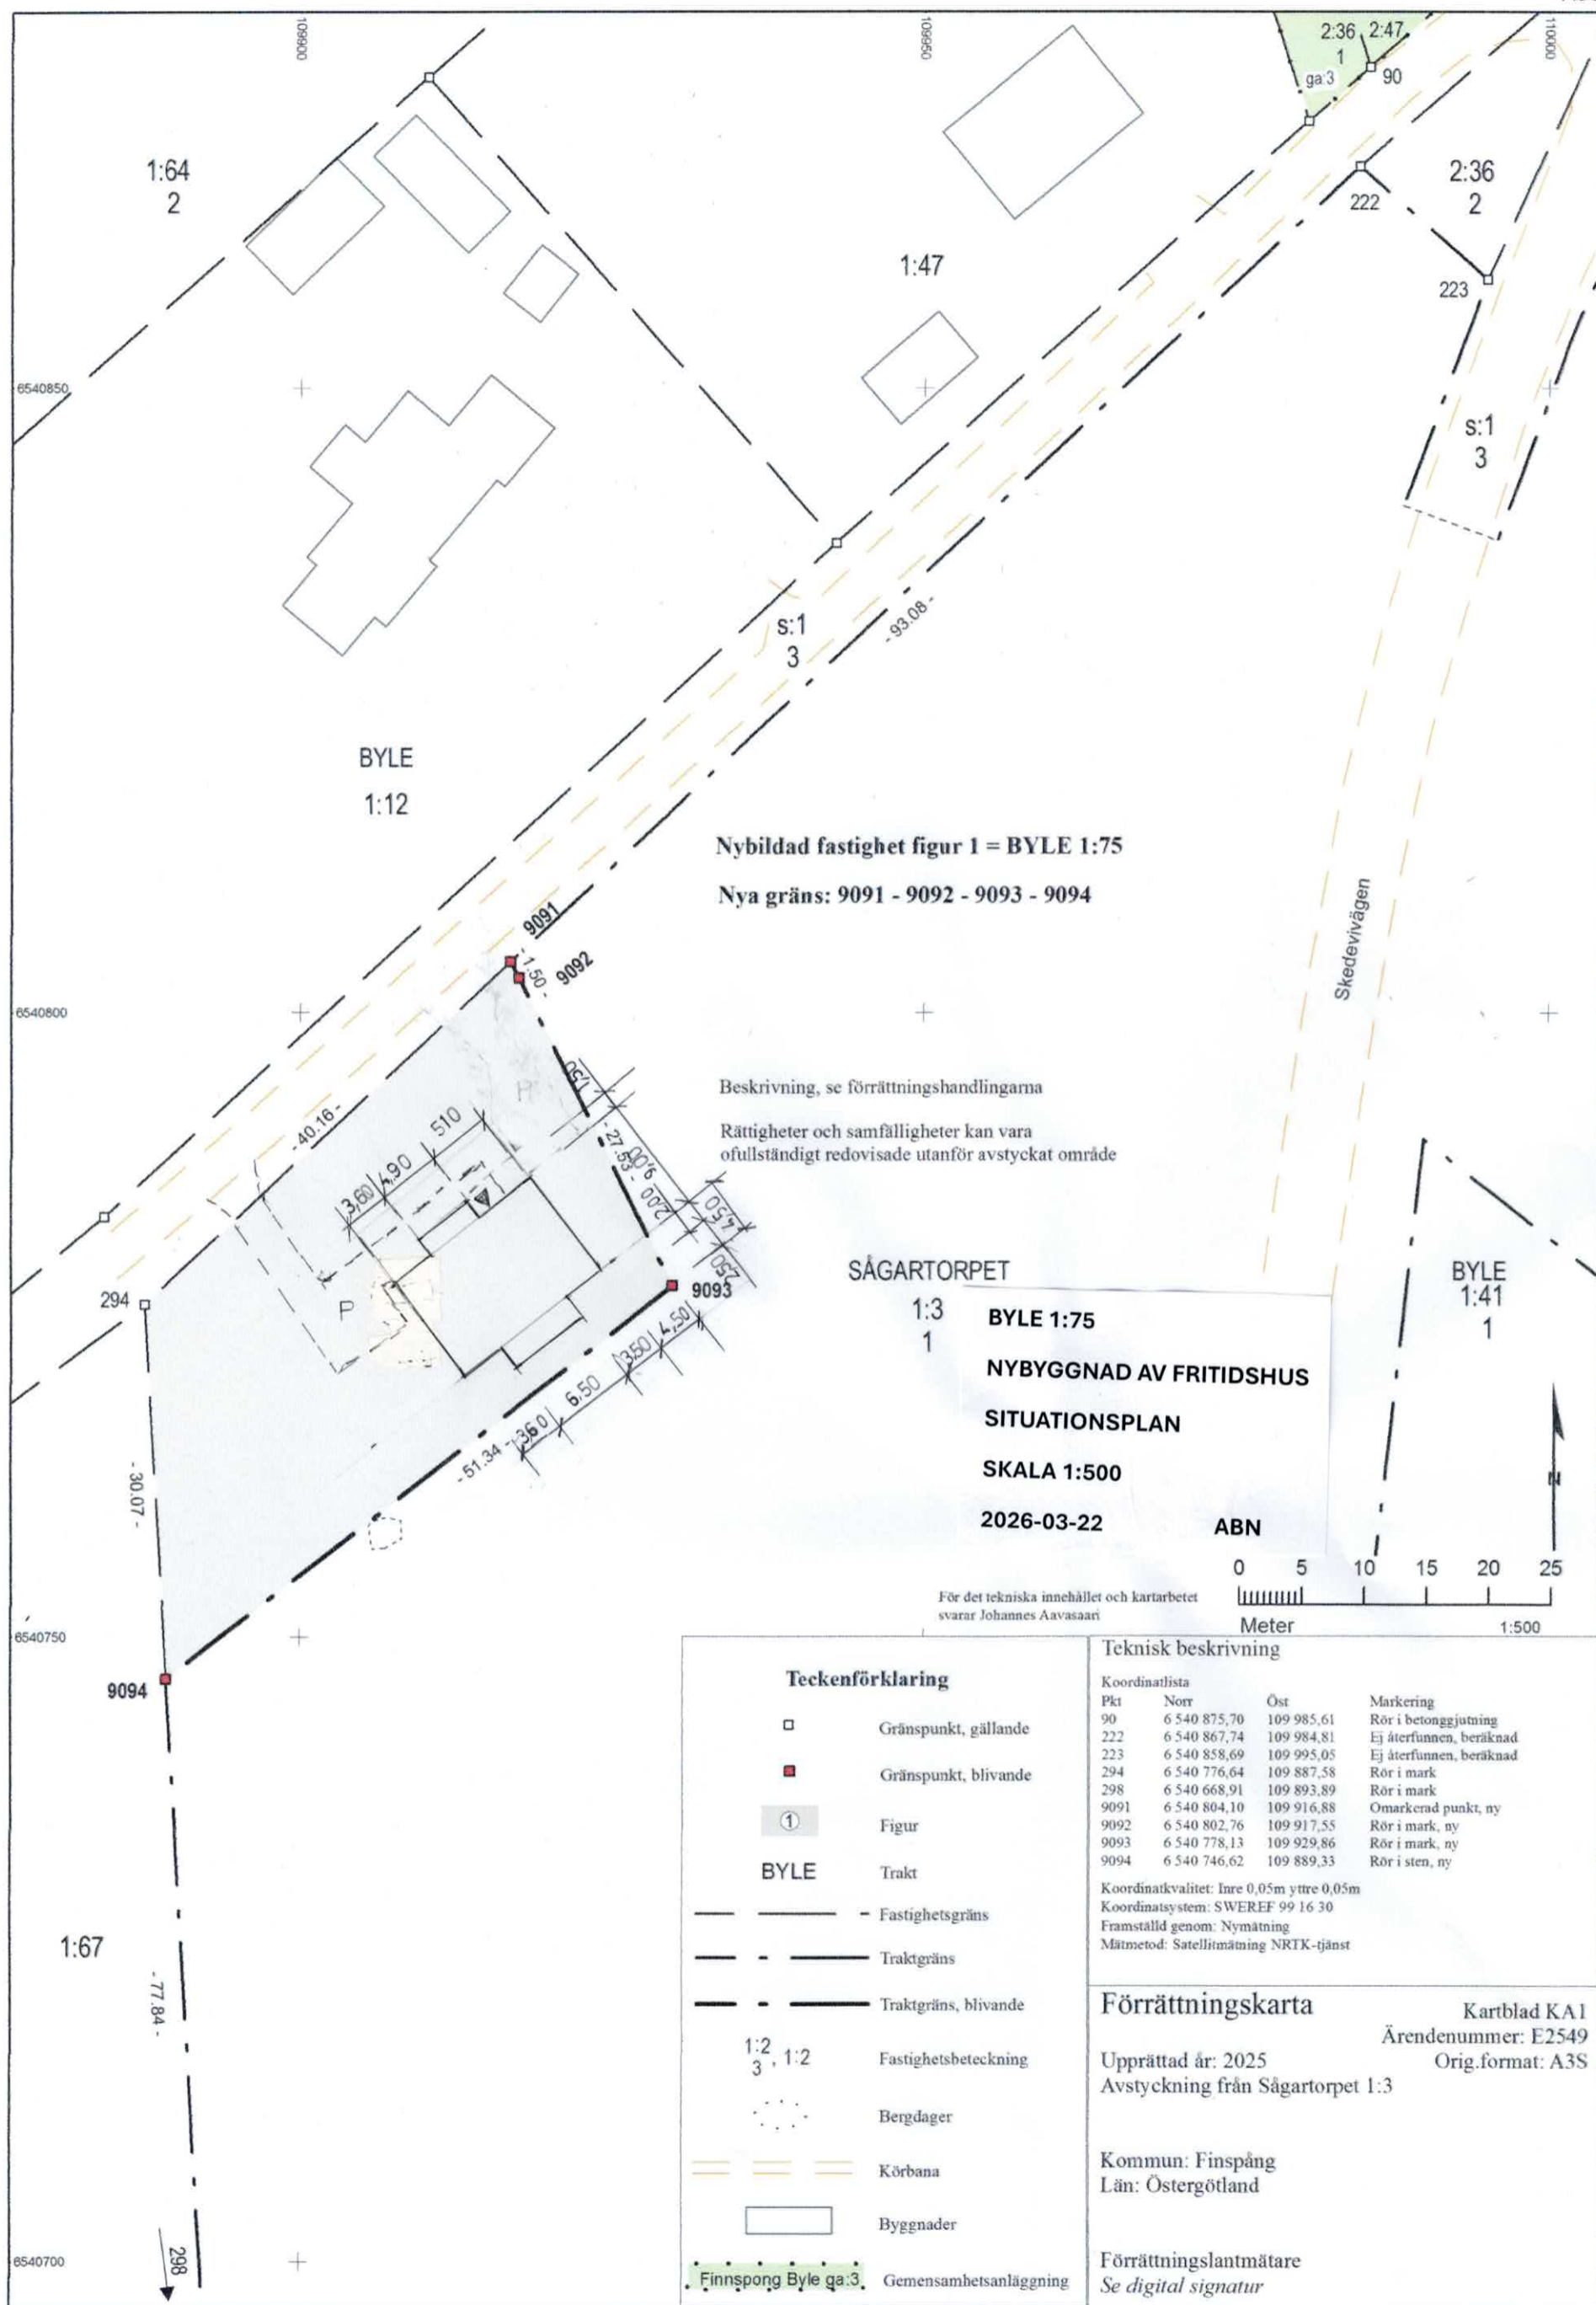

Teckenförklaring	
□	Gränspunkt, gällande
■	Gränspunkt, blivande
①	Figur
BYLE	Trakt
— — — — —	Fastighetsgräns
- - - - -	Traktgräns
- - - - -	Traktgräns, blivande
1:2 3, 1:2	Fastighetsbeteckning
⋯	Bergdager
— — — — —	Körbana
□	Byggnader
⋯	Finnspong Byle qa:3, Gemensambetsanläggning

Teknisk beskrivning			
Koordinatlista			
Pkt	Norr	Öst	Markering
90	6 540 875,70	109 985,61	Rör i betonggjutning
222	6 540 867,74	109 984,81	Ej återfunnen, beräknad
223	6 540 858,69	109 995,05	Ej återfunnen, beräknad
294	6 540 776,64	109 887,58	Rör i mark
298	6 540 668,91	109 893,89	Rör i mark
9091	6 540 804,10	109 916,88	Omarkerad punkt, ny
9092	6 540 802,76	109 917,55	Rör i mark, ny
9093	6 540 778,13	109 929,86	Rör i mark, ny
9094	6 540 746,62	109 889,33	Rör i sten, ny
Koordinatkvalitet: Inre 0,05m yttre 0,05m			
Koordinatsystem: SWEREF 99 16 30			
Framställd genom: Nymätning			
Mätmetod: Satellitmätning NRTK-tjänst			

Förrättningskarta
 Kartblad KA1
 Ärendenummer: E2549
 Orig.format: A3S

Upprättad år: 2025
 Avstyckning från Sågartorpet 1:3

Kommun: Finspång
 Län: Östergötland

Förrättningslantmätare
 Se digital signatur

