



F I N S P Å N G

Handlingar för möjlighet att lämna synpunkter

Anslaget: 2026-03-25

Tas ner: 2026-04-15

Diarienummer: BMN-2026-178

Fastighet: Risinge-Torstorp 1:73,

Ärendet avser: nybyggnad av enbostadshus


Organ/nämnd: Bygg- och miljönämnden

Kontoret nås på

Telefonnummer byggexpeditionen: 0122-852 24


Telefontid: måndag-onsdag kl. 13-15, torsdag-fredag kl. 09-11

E-post: bygglov@finspang.se

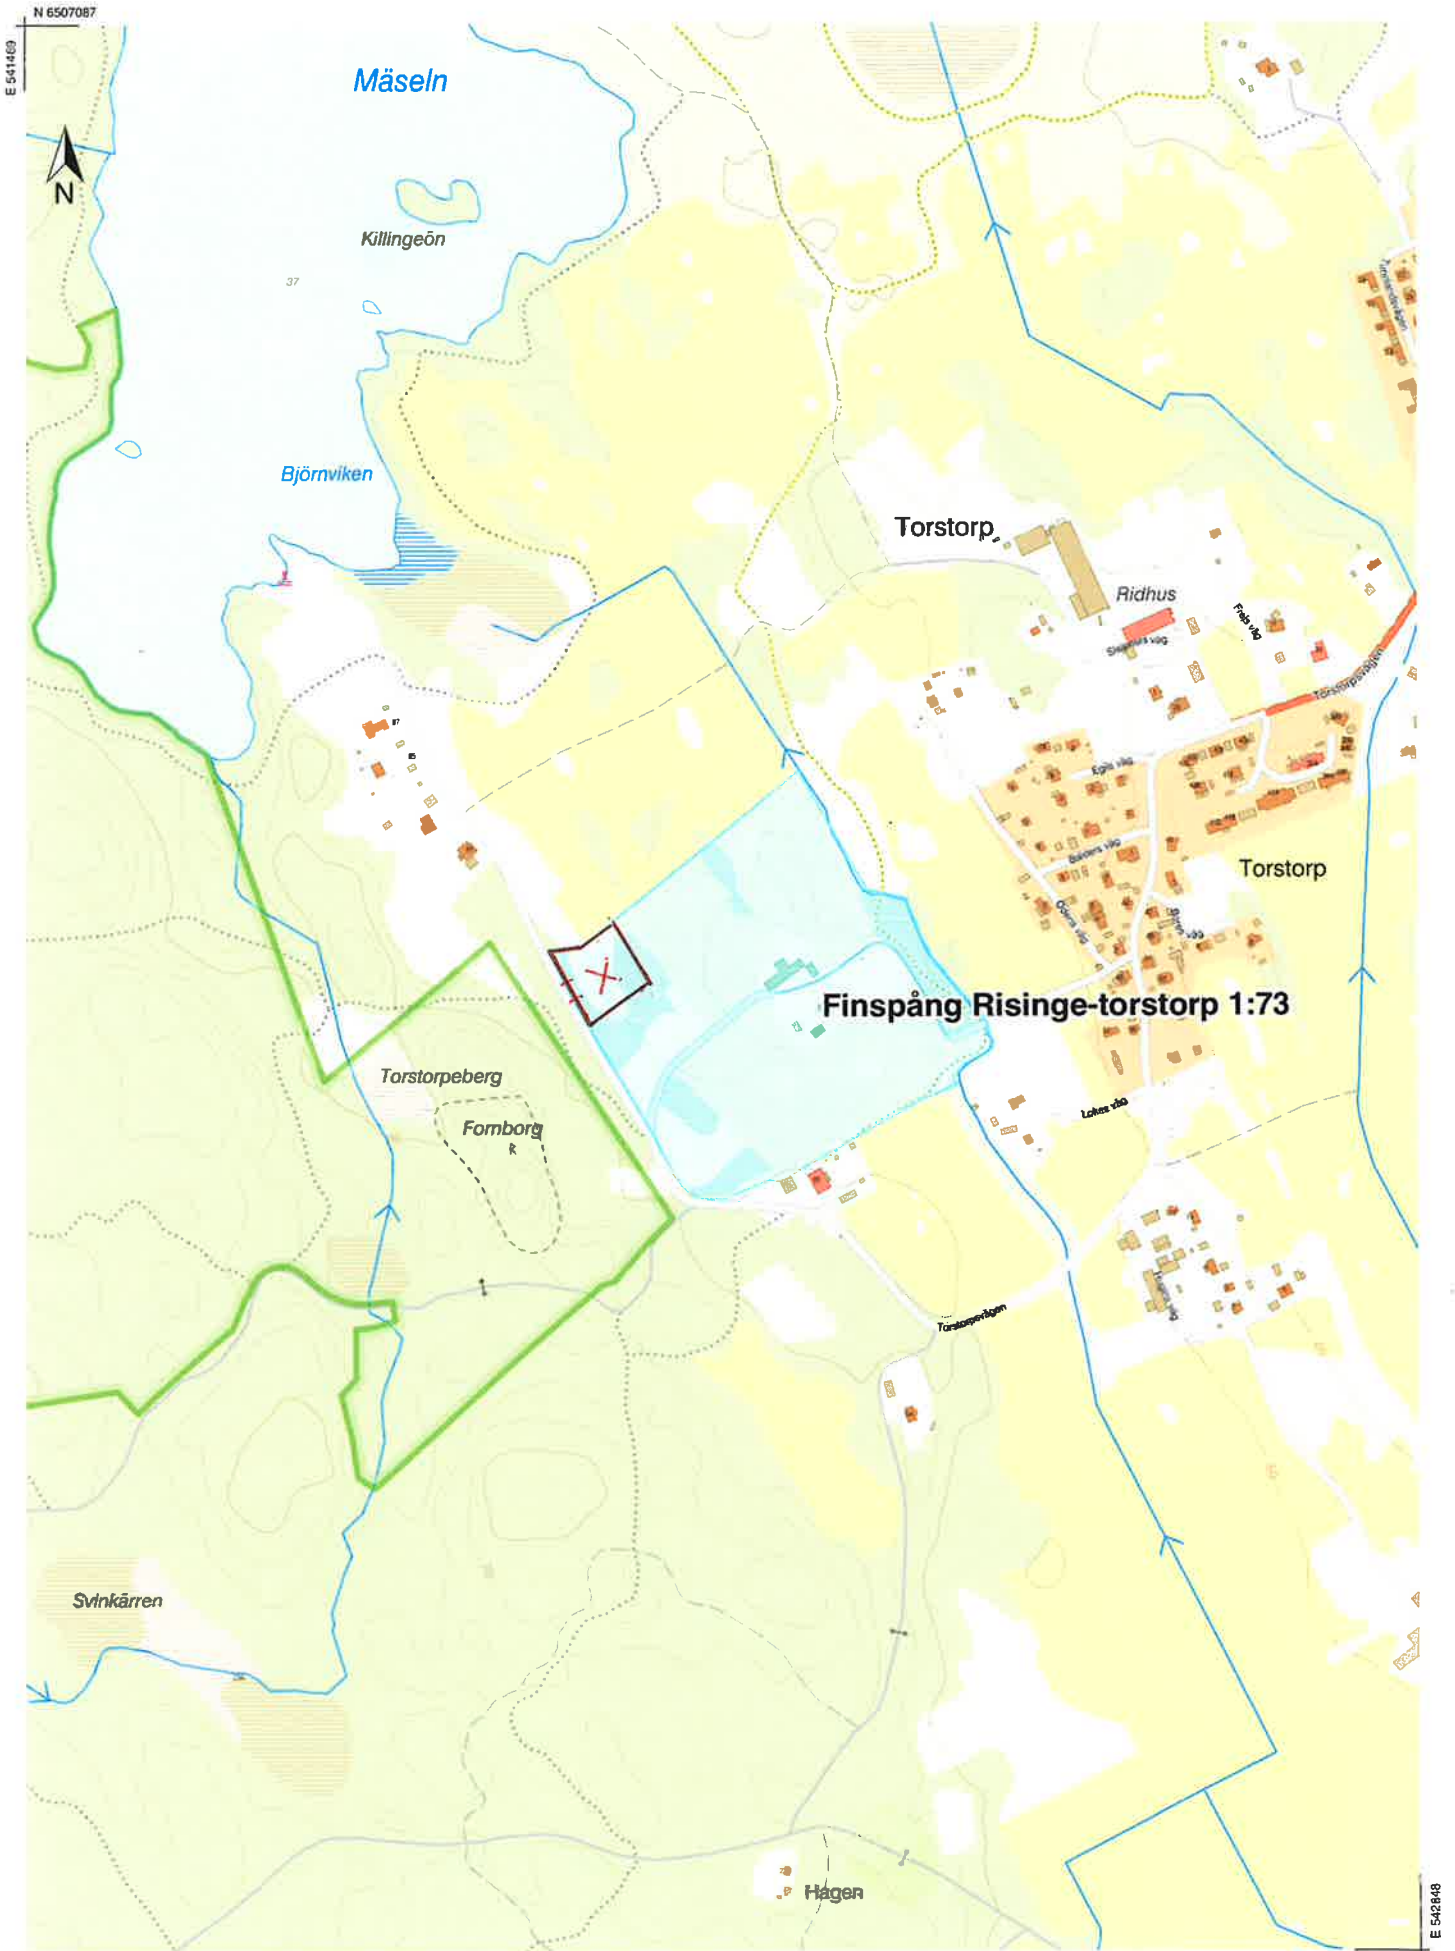

0 100 200 300 m
Skala 1:7 300. SWEREF 99 TM. RH 2000.

LANTMÄTERIET

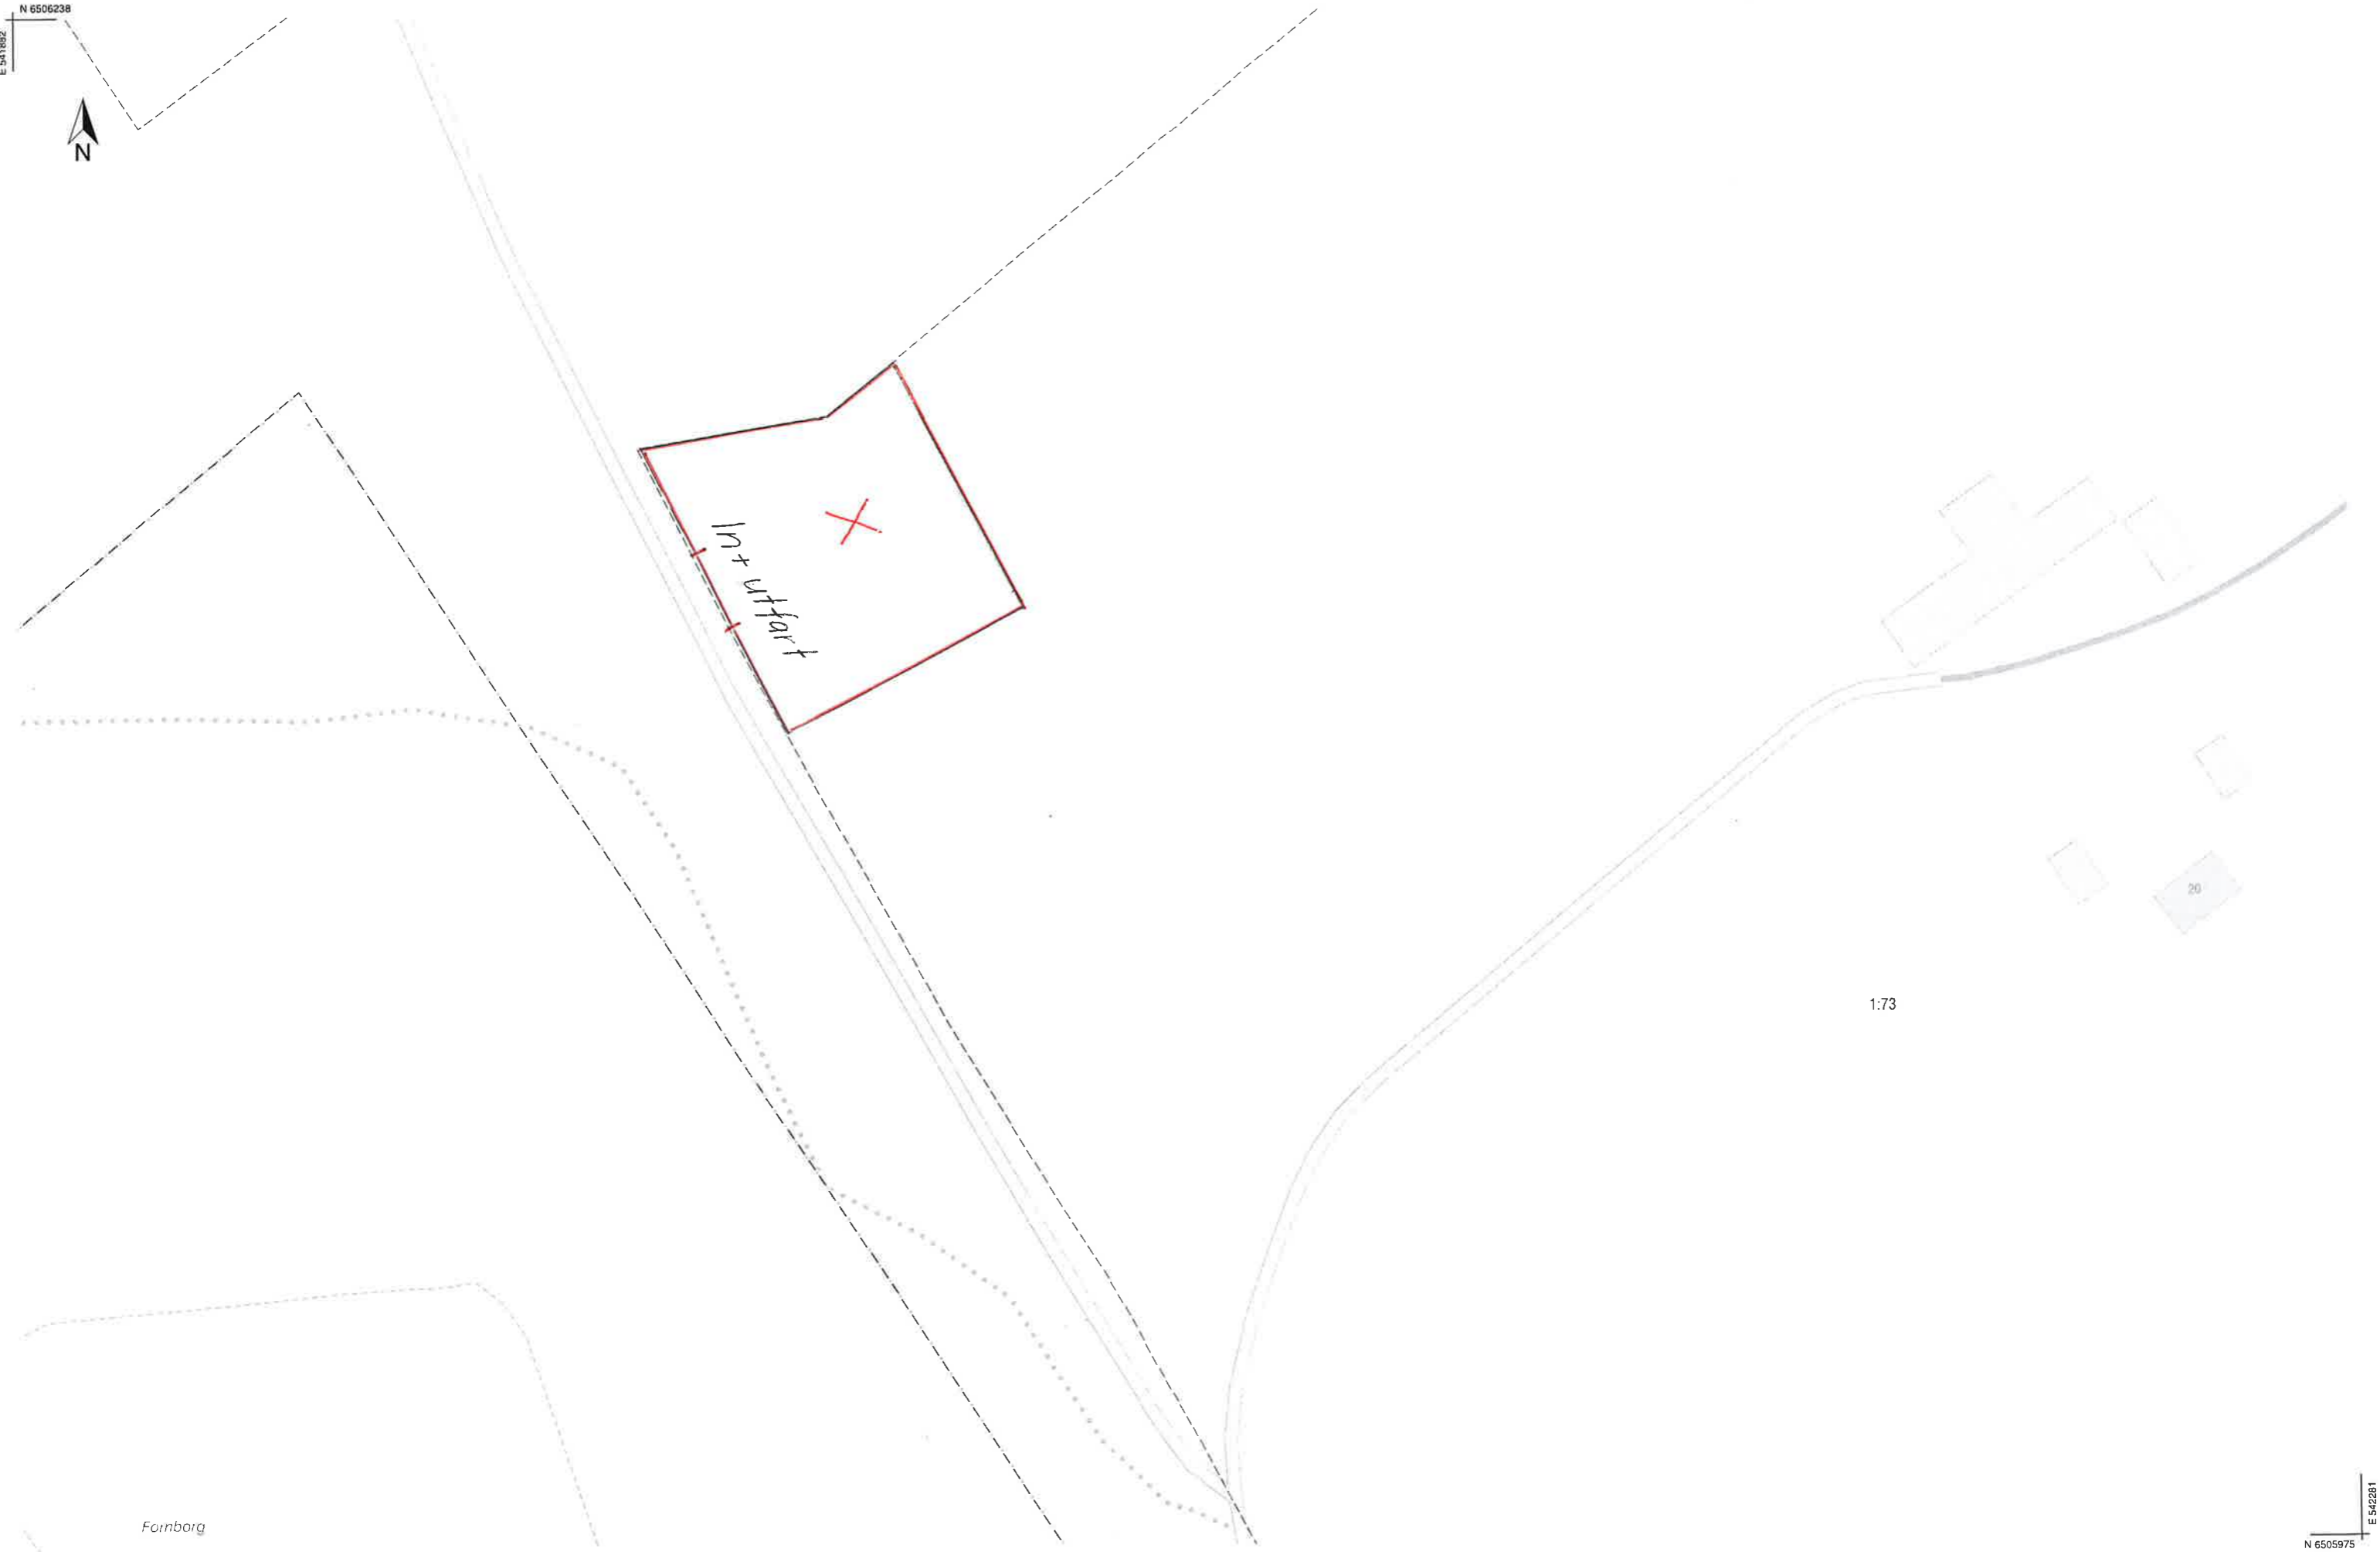

1:73

Fornborg



Skala 1:1 000, SWEREF 99 TM, RH 2000.

